ZÁBRADLIE

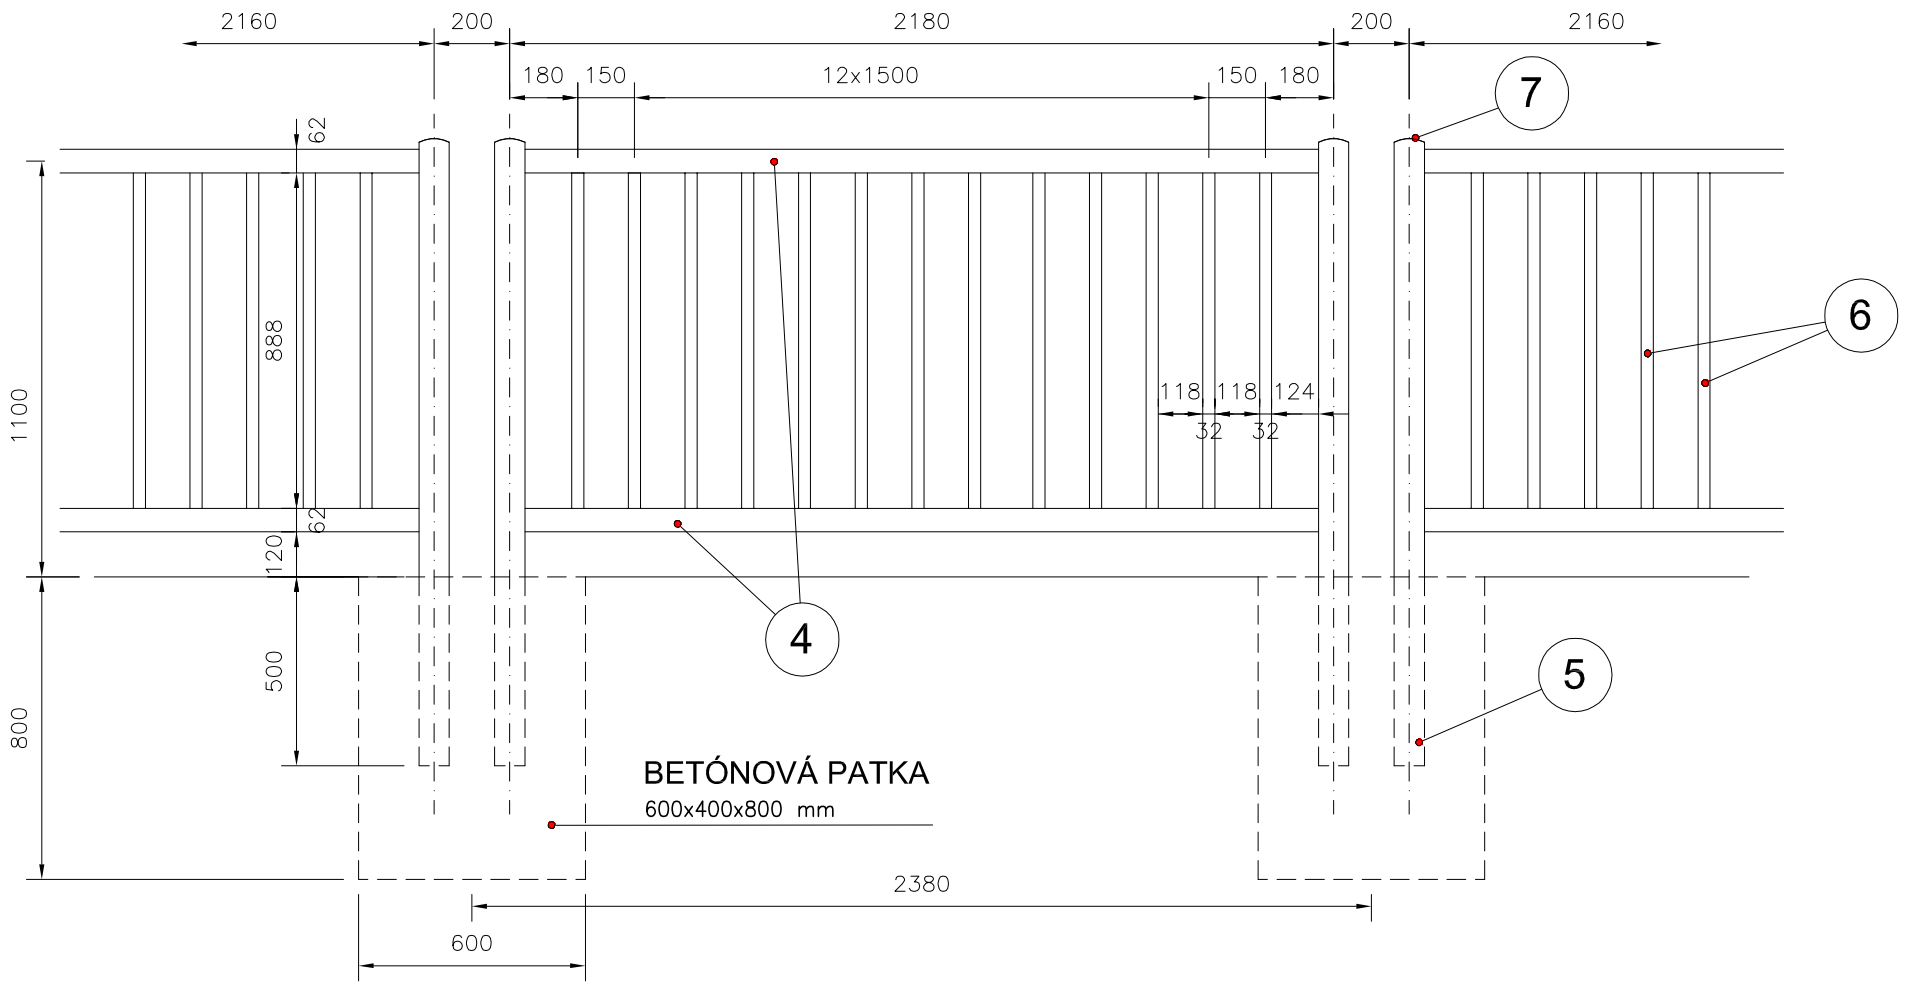

REZ ZÁBRADLIA

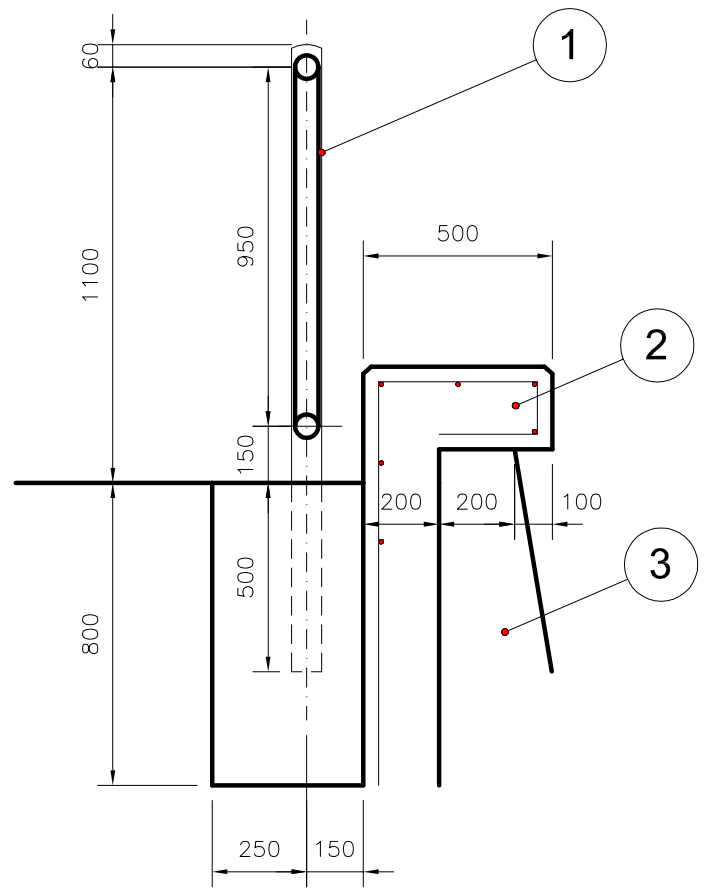

LEGENDA:

1 - ZÁBRADLIE
2 - ŽELEZOBETÓNOVÁ RÍMSA TRIEDA BET. C 12/16
3 - OBKLADOVÝ PREFABRIKÁT IZT 18/10 (ÚPRAVA LOMOVÝ KAMEŇ)
4 - OCELOVA TRUBKA DN 63
5 - OCELOVA TRUBKA DN 100
6 - OCELOVA TRUBKA DN 32
7 - OCEL KRYT DN 100

LEGENDA :

SO01 – PRIEPUST POD CESTOU, ODTOK DO RECIPIENTU BYSTRICA KM 0,000–0,052
SO02 – PROTIPOVODŇOVÁ OCHRANA, rkm 0,052 – 0,280
SO03 – PROTIPOVODŇOVÁ OCHRANA, rkm 0,280 – 0,682
SO04 – RETENČNÁ NÁDRŽ
SO05 – STUPNE PRAHY SCHODY

zodpovedný projektant	Ing. Miloslav Remiš
vypracoval	Ing. Miloslav Remiš
kontroloval	Ing. Miloslav Remiš

hlavný inžinier projektu	Ing. Miloslav Remiš
investor	Obec Nová Bystrica
lokalita	Intravilán a extravilán obce Nová Bystrica

AQUABEST environment technology
Projektovanie, výstavba, servis vodohospodárskych stavieb
Brodno č. 10, 010 14 Žilina, 0903/545 585

akcia	Opatrenia na ochranu pred povodňami v obci Nová Bystrica	dátum	07/2014
		formát	2 x A4
		stupeň PD	PSP
		profesia	VH
objekt	SO01, SO02, SO03, SO04, SO05	klasifikácia stavby	2152
		mierka	č.výkresu
obsah výkresu	ZÁBRADLIA	1:20	9