SITUÁCIA - GABIONOVÁ PREHRÁDZKA rkm 0,504

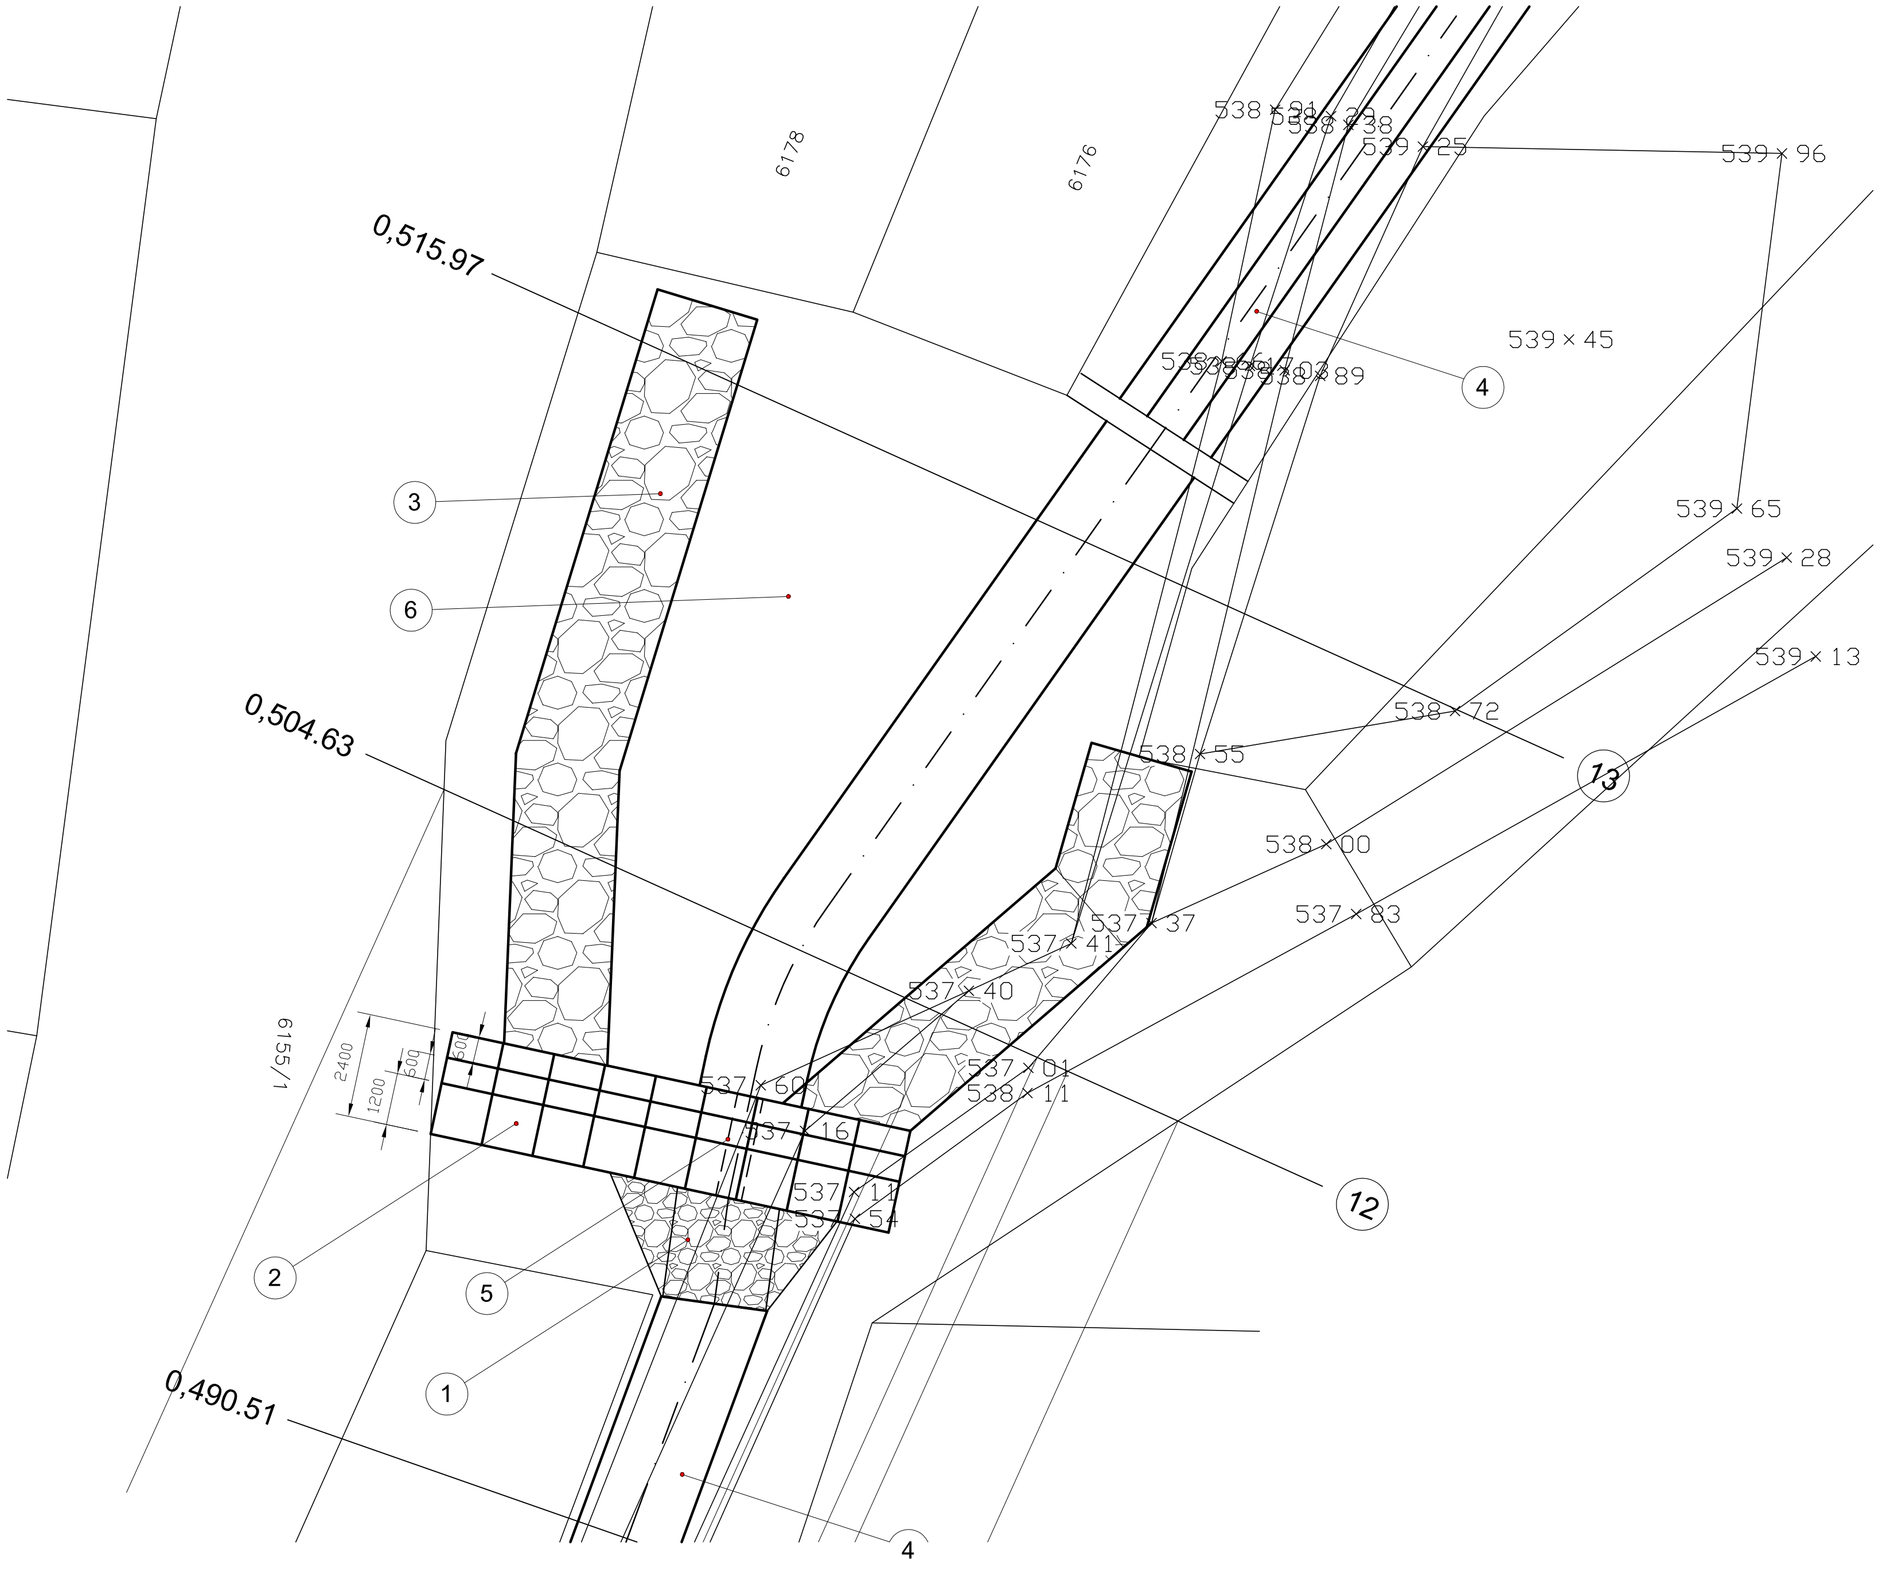

PROFIL č. 12 - GABIONOVÁ PREHRÁDZKA

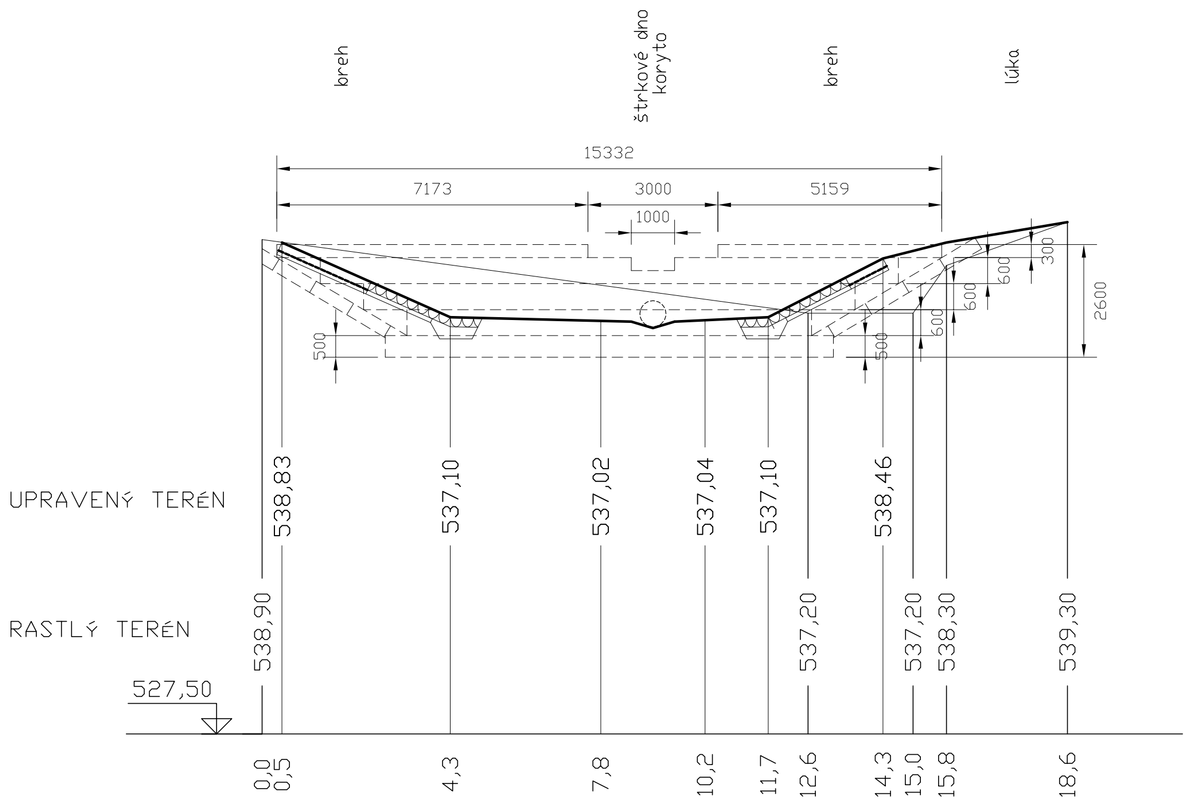

POZDĽŽNY PROFIL GABIONOVÁ PREHRÁDZKA

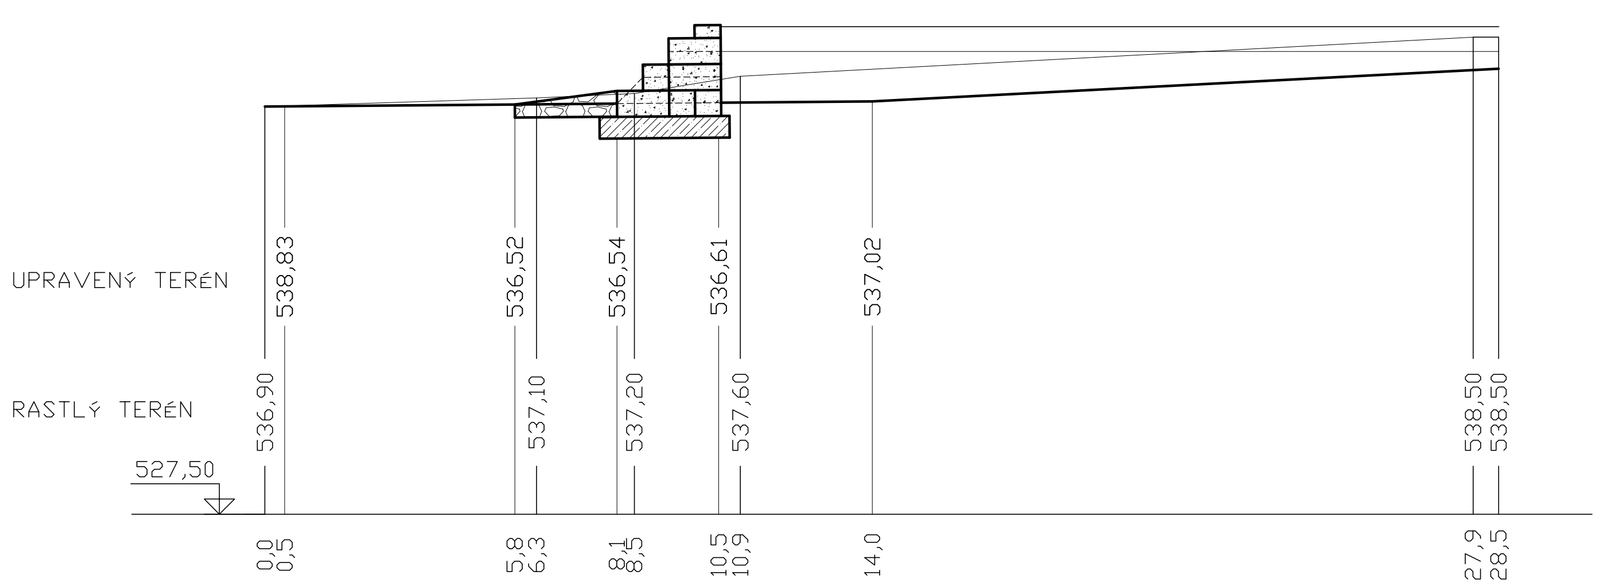

SKLADBA GABIÓNOV

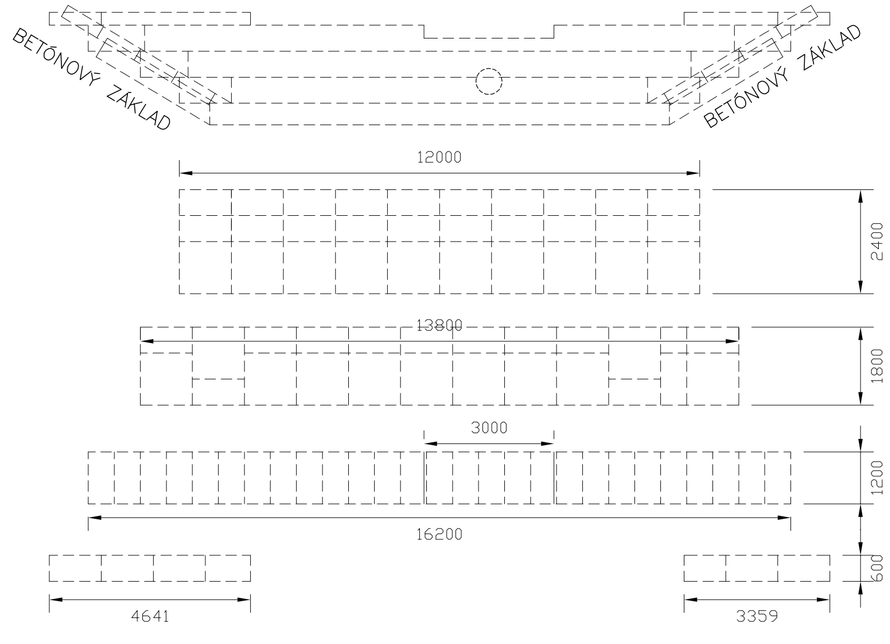

4. VRSTVA GABIONOV
3. VRSTVA GABIONOV
2. VRSTVA GABIONOV
1. VRSTVA GABIONOV
BETÓNOVÝ ZÁKLAD

1. VRSTVA GABIONOV

2. VRSTVA GABIONOV

3. VRSTVA GABIONOV

4. VRSTVA GABIONOV

LEGENDA:

1 – VÝVAR, LOMOVÝ KAMEŇ do 200kg,
2 – GABIONOVÁ HRÁDZA
3 – ÚPRAVA BREHOV NÁDRŽE LOMOVÝ KAMEŇ
4 – ÚPRAVA KORYTA POTOKA
5 – RÚRA DN 600
6 – PRIESTOR RETENČNEJ NÁDRŽE

LEGENDA :

SO01 – PRIEPUST POD CESTOU, ODTOK DO RECIPIENTU BYSTRICA KM 0,000–0,052
SO02 – PROTIPOVODŇOVÁ OCHRANA, rkm 0,052 – 0,280
SO03 – PROTIPOVODŇOVÁ OCHRANA, rkm 0,280 – 0,682
SO04 – RETENČNÁ NÁDRŽ
SO05 – STUPNE PRAHY SCHODY

zodpovedný projektant	Ing. Miloslav Remiš
vypracoval	Ing. Miloslav Remiš
kontroloval	Ing. Miloslav Remiš

hlavný inžinier projektu	Ing. Miloslav Remiš
investor	Obec Nová Bystrica
lokalita	Intravilán a extravilán obce Nová Bystrica

AQUABEST environment technology
Projektovanie, výstavba, servis vodohospodárskych stavieb
Brodno č. 10, 010 14 Žilina, 0903/545 585

akcia	Opatrenia na ochranu pred povodňami v obci Nová Bystrica	dátum	07/2014
		formát	8 x A4
		stupeň PD	PSP
		profesia	VH
objekt	SO01, SO02, SO03, SO04, SO05	klasifikácia stavby	2152
		mierka	č.výkresu
obsah výkresu	GABIONOVÁ PREHRÁDZKA rkm 0,504, PÔDORYS, REZY	1:100	11