


# BAREVNÉ ŘEŠENÍ PLOCHY PODPORYS HALY

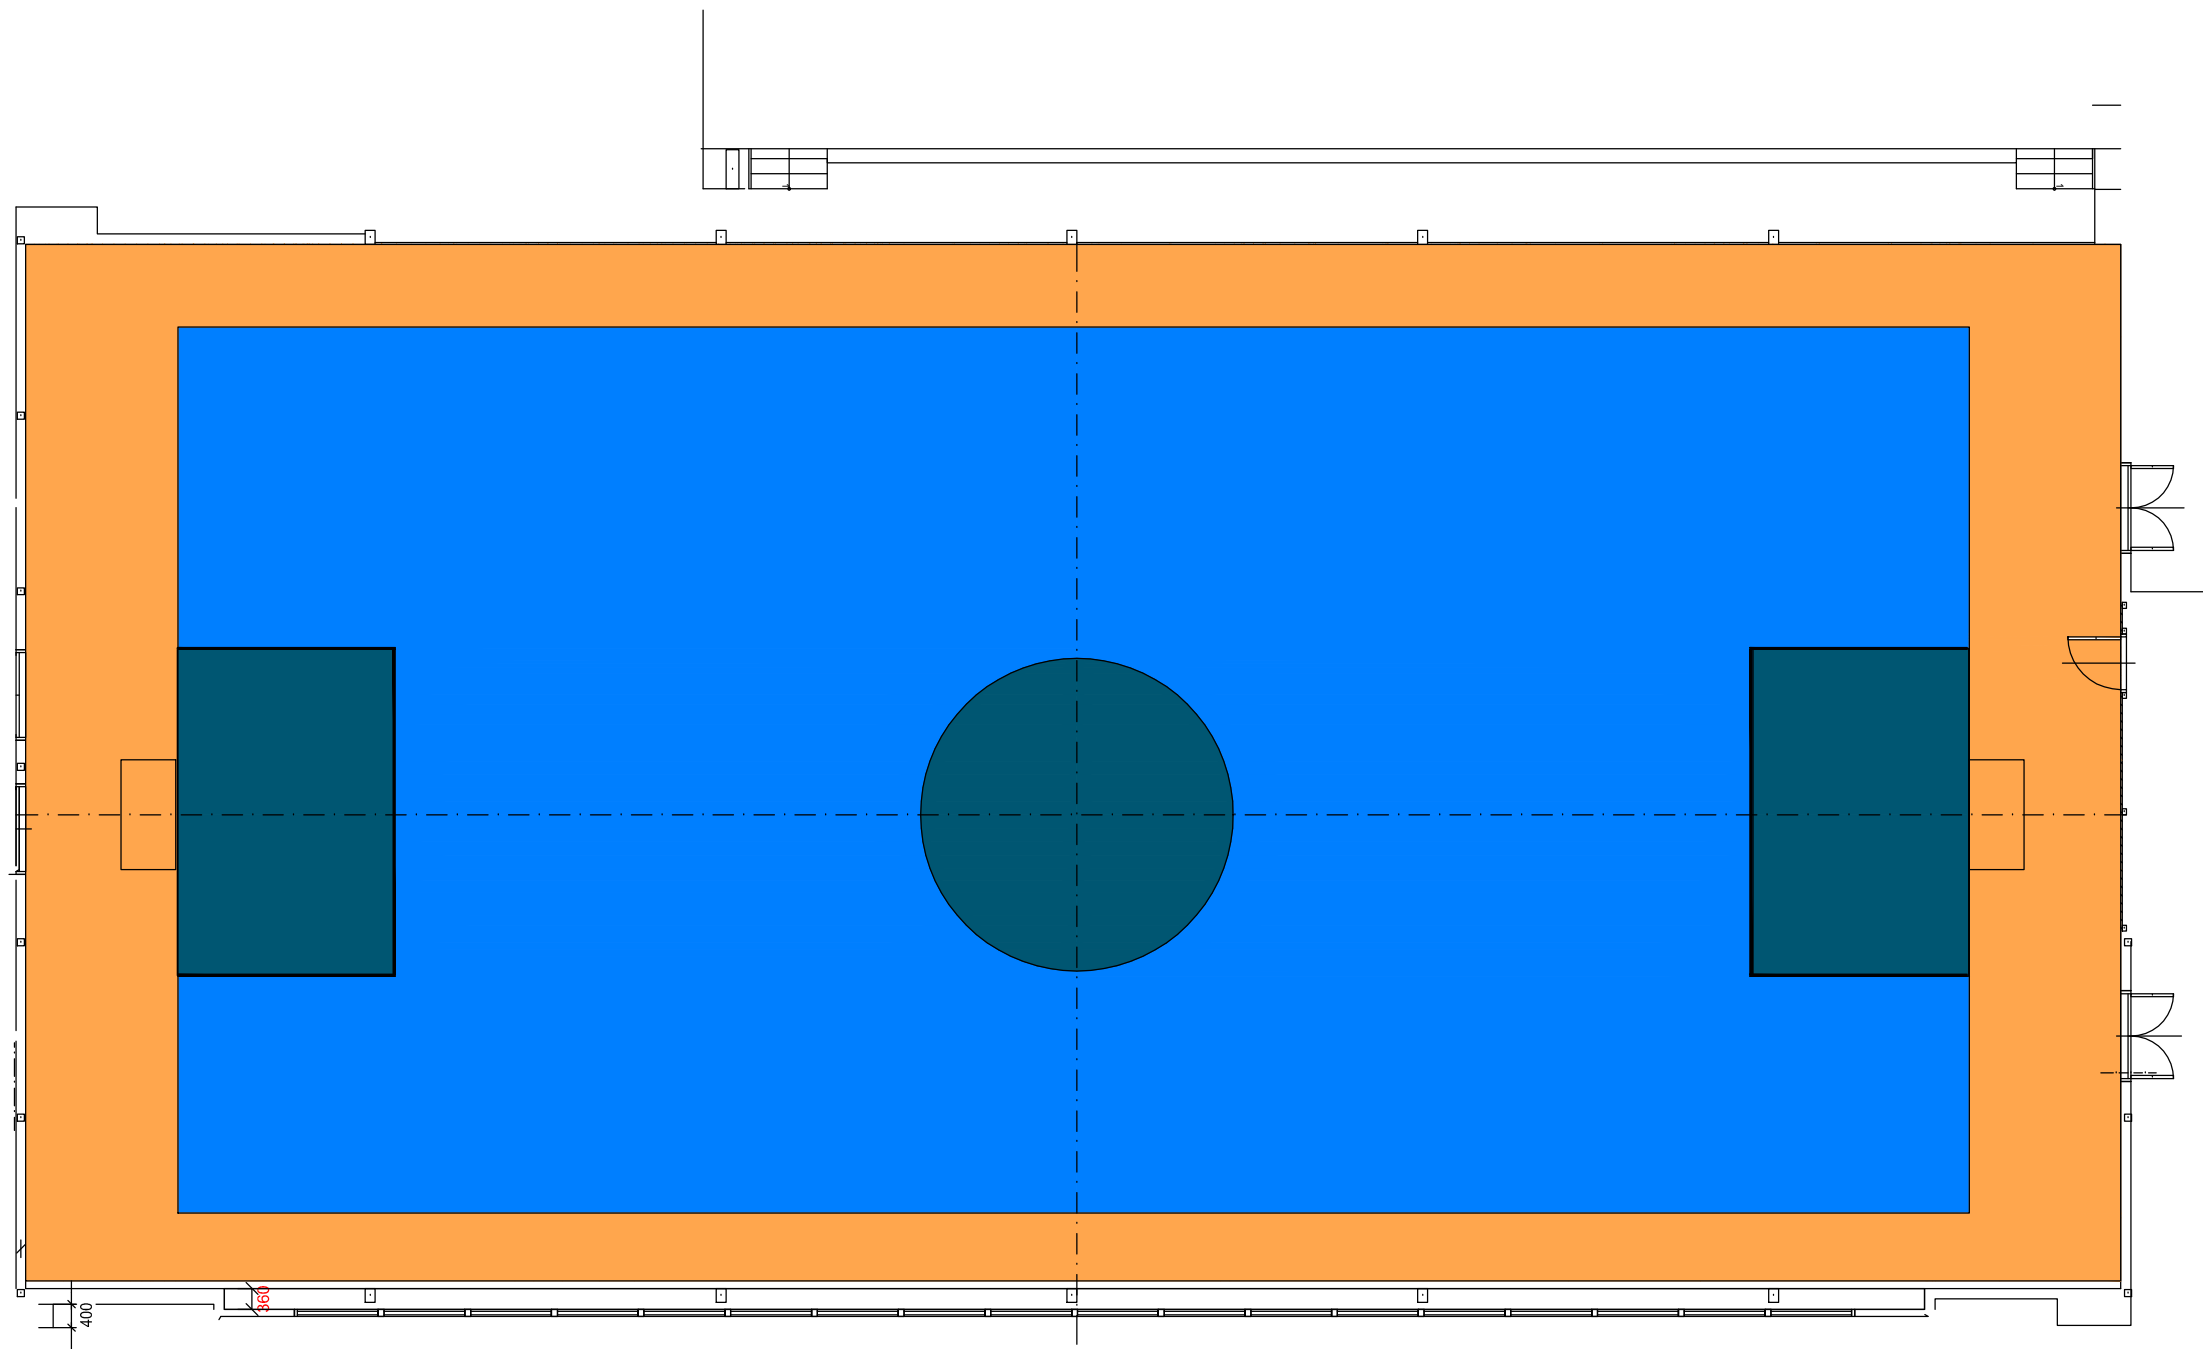

ZAKRESLENÍ LAJNOVÁNÍ JE POUZE PRO NÁVRH BAREVNÉHO  
ŘEŠENÍ. SKUTEČNÉ LAJNOVÁNÍ BUDE DLE STÁVAJÍCÍHO

 OBCHODNÍ PROJEKT ING. ARCH. ADAMČÍK MIROSLAV TESLOVA 2, OSTRAVA - PRÍVOZ TEL. 604 388 035	OPRAVA ŠATEN A PODLAHY HALY SPORTOVNÍ HALA BRUNTÁL		
	OBSAH:	BAREVNÉ ŘEŠENÍ PODLAHY HALY	ČÍS.VÝKR. 18
	DÍL :	STAVEBNÍ ČÁST	MĚŘÍTKO
	INVESTOR :	MĚSTO BRUNTÁL	DATUM
	GEN. PROJEKTANT :	ING.ARCH.ADAMČÍK MIROSLAV	10/2017
VYPRACOVAL :		PAVEL HROCH	