



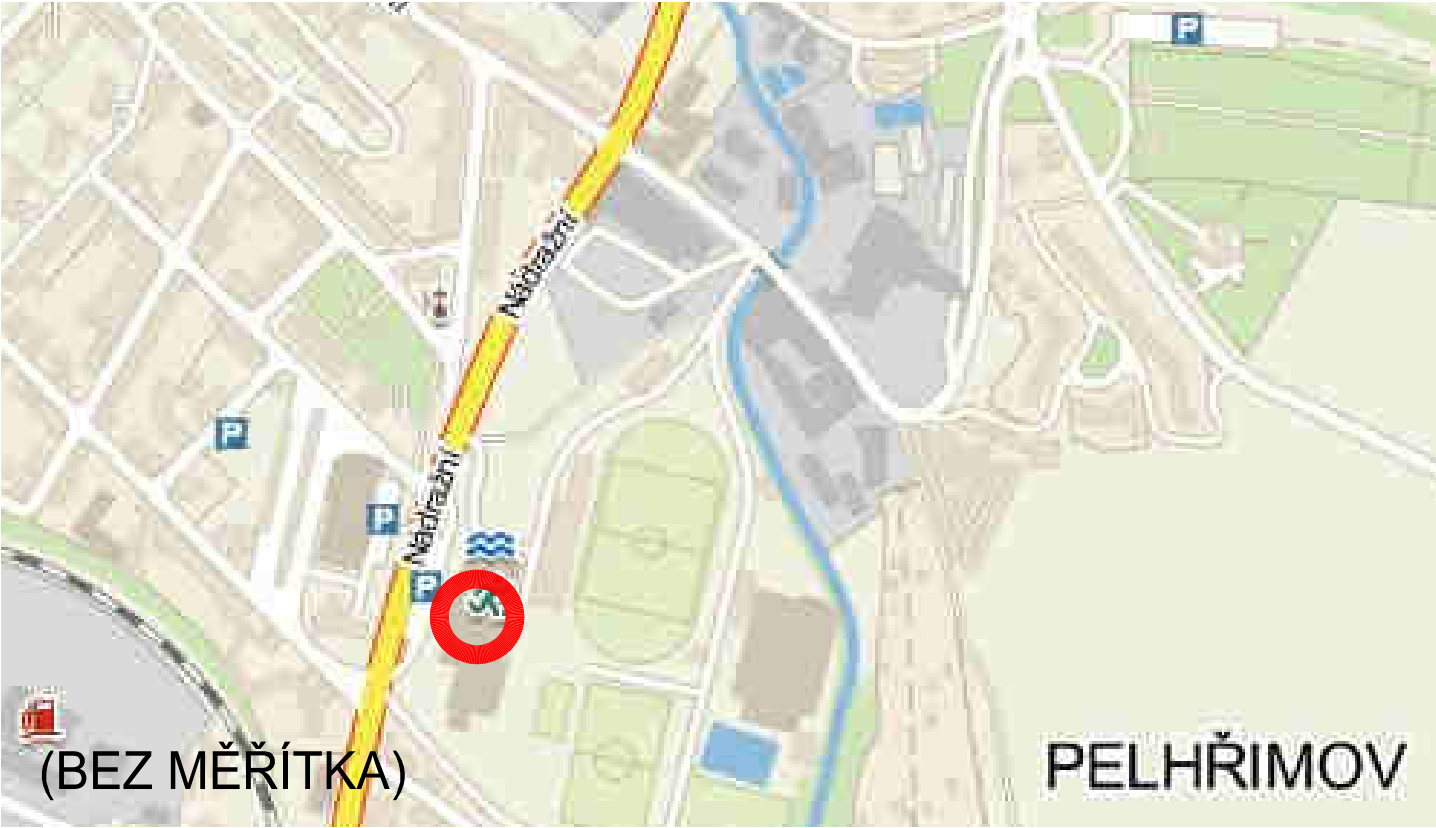
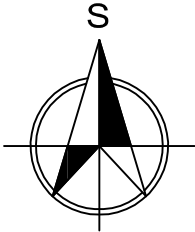


PELHŘIMOV (M1:1000)

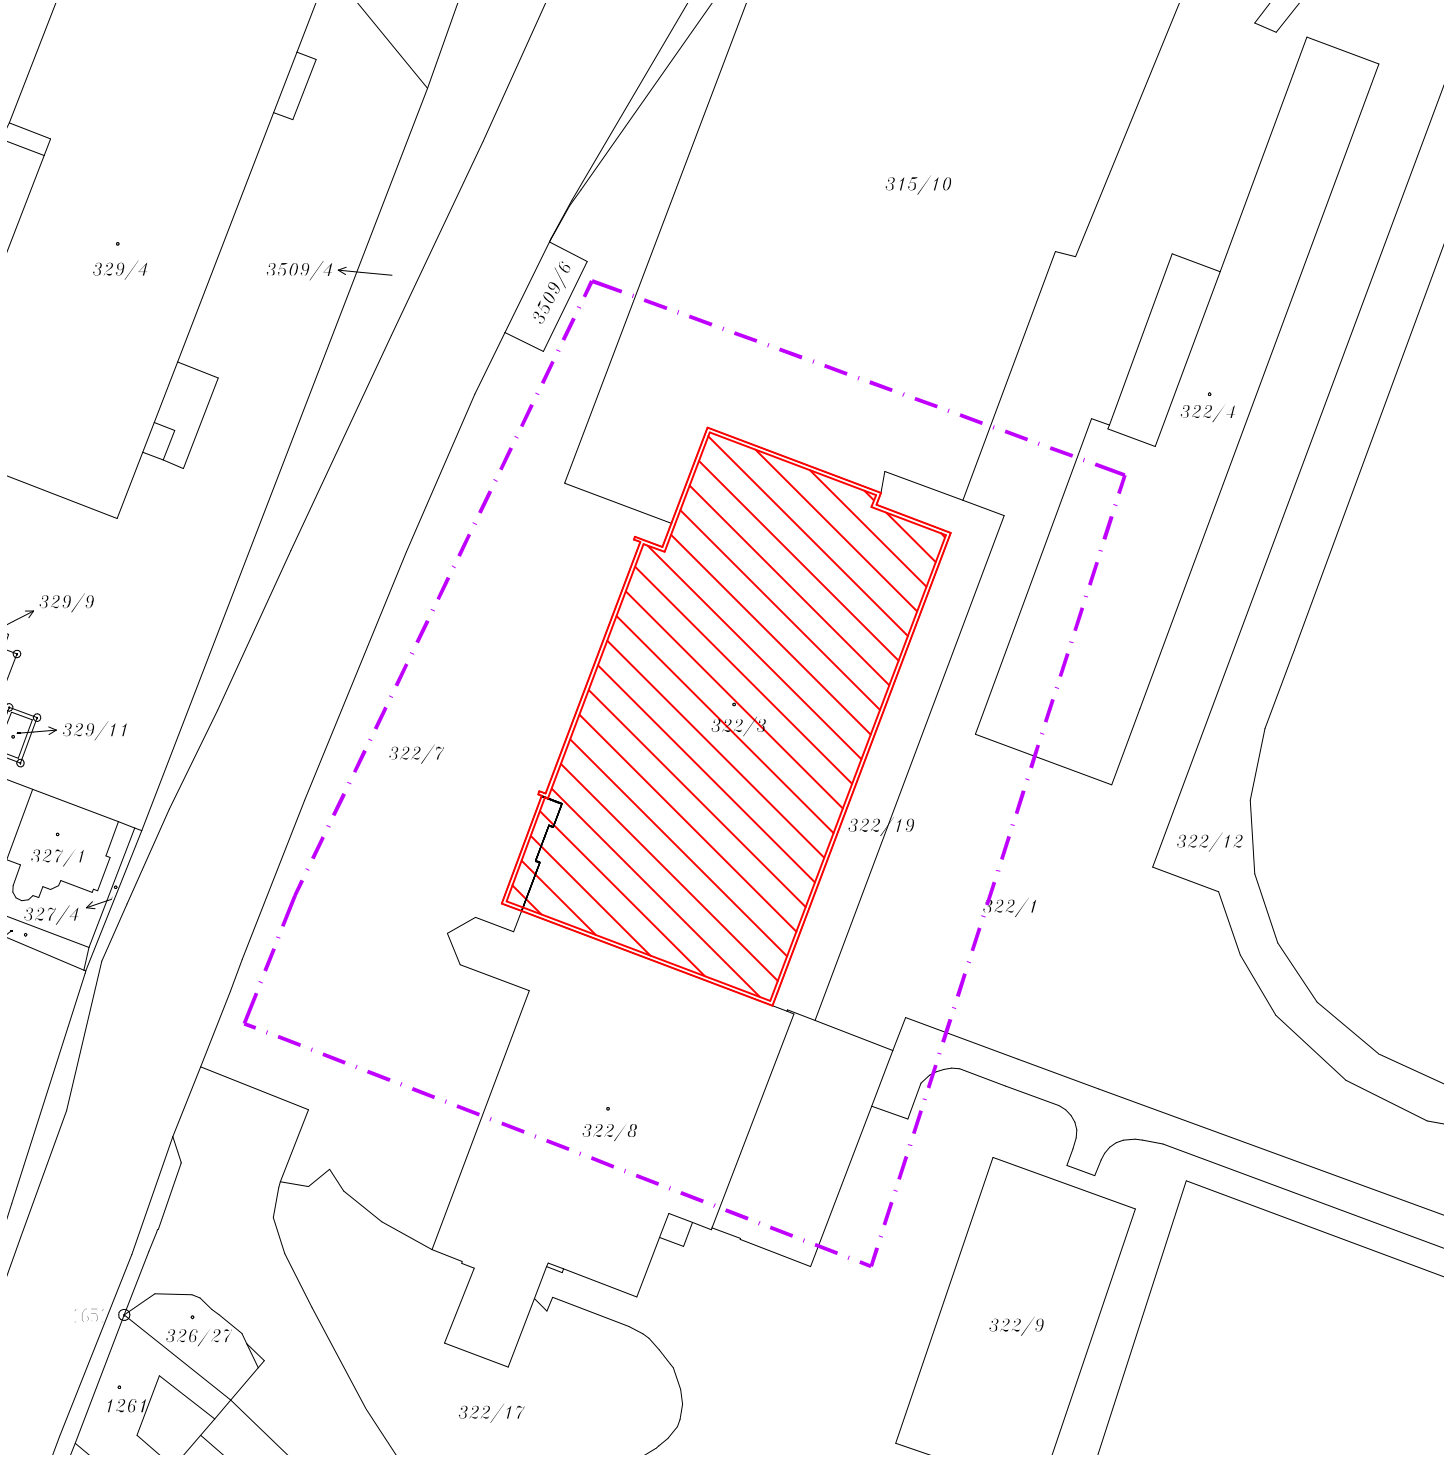




LEGENDA

-  ŘEŠENÝ OBJEKT SPORTOVNÍ HALY č.p.1536 NA st.p.č.322/3 k.ú. PELHŘIMOV
-  ZÁJMOVÉ ÚZEMÍ AKCE
-  POLOHA ŘEŠENÉHO POZEMKU V DOTČENÉ LOKALITĚ PELHŘIMOV, k.ú. PELHŘIMOV (718912)



k.ú. PELHŘIMOV (718912)

0	01/2017	PRVNÍ VYDÁNÍ	REJZEK	ING.RYBÁŘ	ING.RYBÁŘ
ČÍSLO	DATUM	POPIS ZMĚN	VYPRACOVAL	ZODP. PROJEKTANT	AUTOR

INVESTOR:  Město Pelhřimov Masarykovo náměstí 1 393 01 Pelhřimov		PROJEKTANT ČÁSTI:  PC PROJEKT CENTRUM NOVA S.R.O.		GENERÁLNÍ PROJEKTANT:  PC PROJEKT CENTRUM NOVA S.R.O.	
MÍSTO STAVBY:	PELHŘIMOV	VYPRACOVAL:	REJZEK	AUTOR:	ING.RYBÁŘ
STAVEBNÍ ÚŘAD:	PELHŘIMOV	ZODP.PROJEKTANT:	ING.RYBÁŘ	ARCH. NÁVRH:	---
NÁZEV AKCE: VESTAVBA KLUBOVNY VE VSTUPNÍM VESTIBULU SPORTOVNÍ HALY				FORMÁT:	2/A4
OBJEKT: ---				DATUM:	01/2017
				STUPEŇ PD:	DSP
OBSAH: SITUAČNÍ VÝKRES ŠIRŠÍCH VZTAHŮ				Č. ZAKÁZKY:	17-039
				MĚŘÍTKO:	1:1000
				SOUBOR:	C1.dwg
				Č.VÝKRESU: C1.	Č. PARÉ
DOKUMENTACI LZE POUŽÍVAT POUZE VE SMYSLU PŘÍSLUŠNÉ SMLOUVY O DÍLO. VÝKRES ČI JEHO ČÁST MŮŽE BÝT KOPÍROVÁN NEBO JINÝM ZPŮSOBEM ROZŠÍŘOVÁN POUZE PO PŘEDCHOZÍM SOUHLASU AUTORA					