



VZOROVÉ PRIEČNE REZY


RIEŠENIE ZATRUBNENIE – VÝKOP  
rkm 0,000 – 0,052

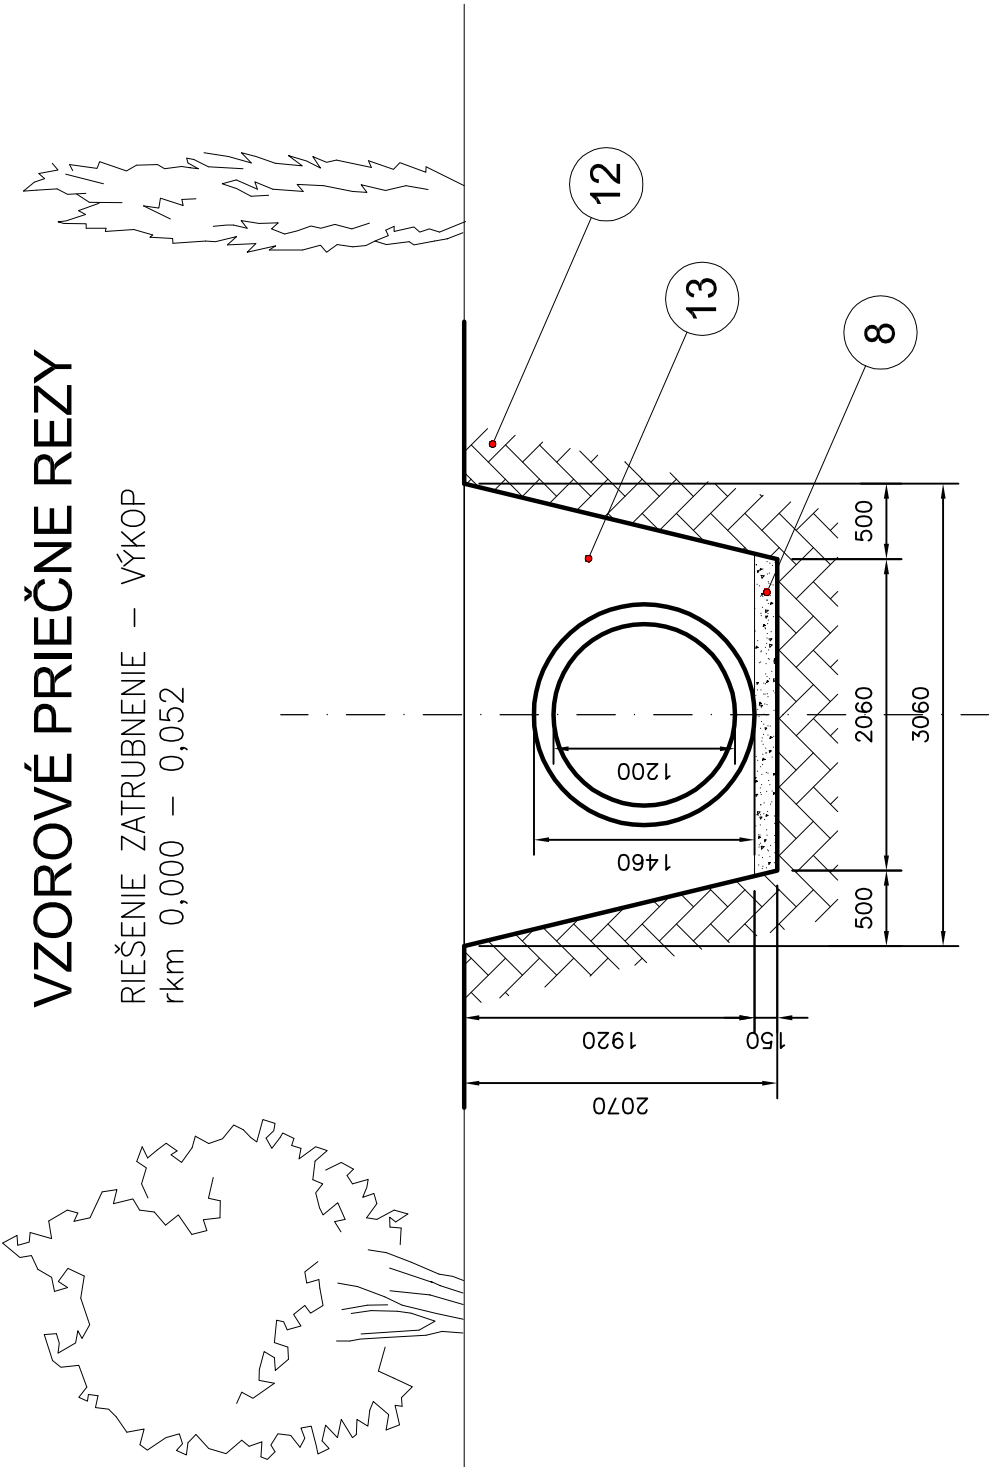

RIEŠENIE SVAH – SVAH  
rkm 0,290 – 0,382  
rkm 0,479 – 0,496

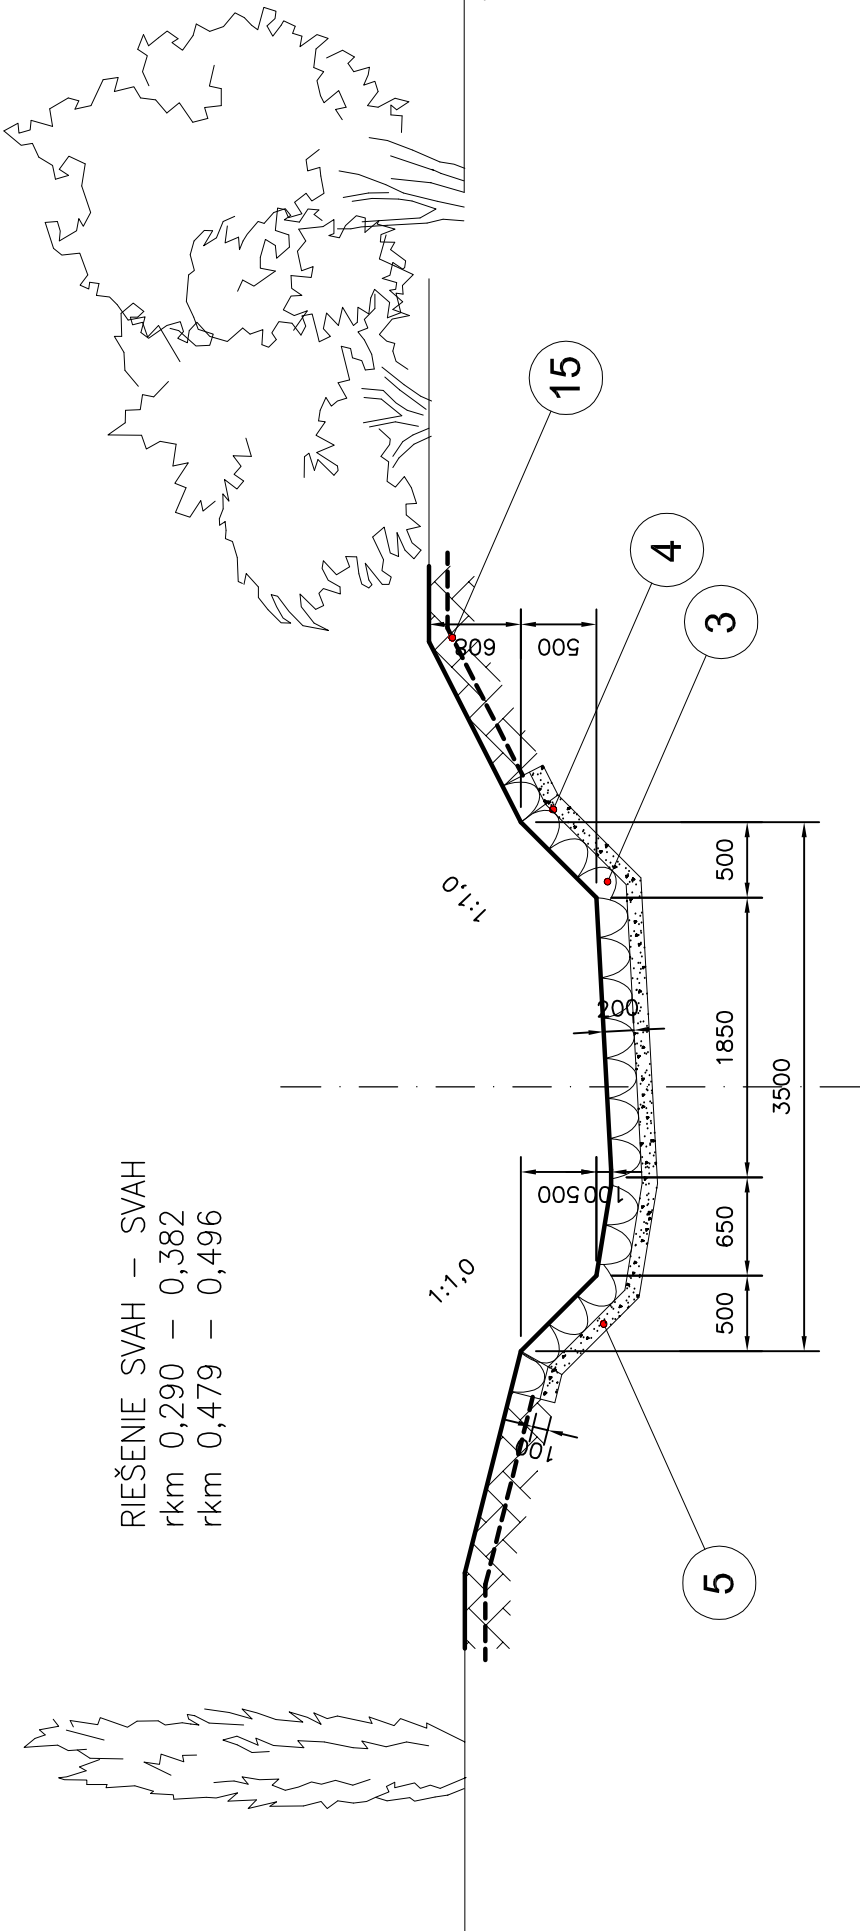

RIEŠENIE SVAH – SVAH  
rkm 0,382 – 0,479  
rkm 0,519 – 0,709

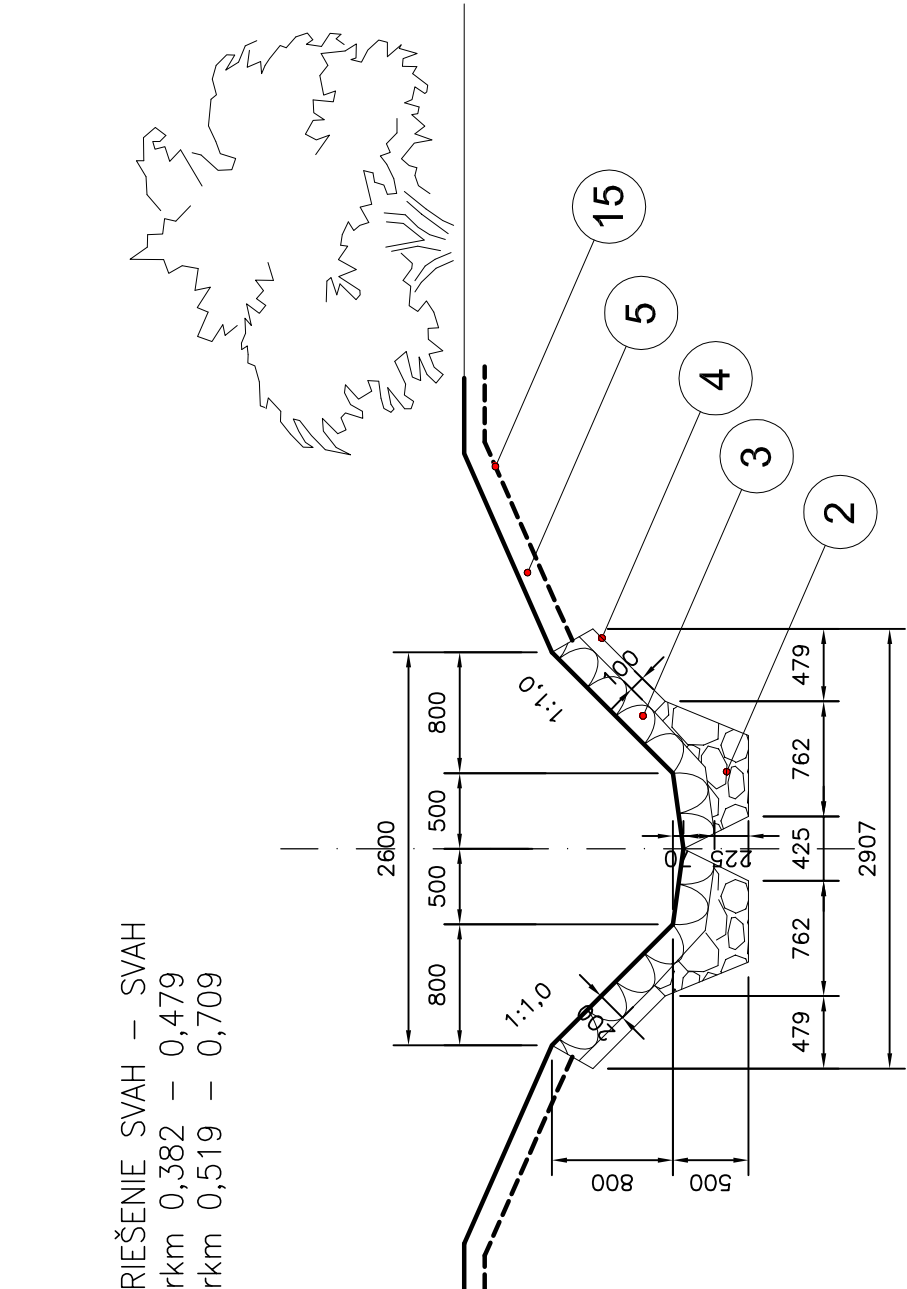


LEGENDA:

- 1 - ZÁHOZ Z LOMOVÉHO KAMEŇA S UROVNANÍM LÍCA
- 2 - PATKA Z LOMOVÉHO KAMEŇA
- 3 - ROVNANINA Z LOMOVÉHO KAMEŇA
- 4 - GEOTEXTÍLIA 400 - 500 g
- 5 - ZHUTNENÝ PODSYP - alt. PODKLADNÝ BETÓN C12/15
- 6 - VODOSTAVEBNÝ BETÓN C 20/25
- 7 - VODONEPRIEPUSTNÁ ÍLOVITÁ VRSTVA
- 8 - DRVENÉ KAMENIVO 16-32 mm
- 9 - OBKLADOVÝ PREFABRIKÁT IZT18/10 ÚPRAVA LOMOVÝ KAMEN
- 10 - RÍMSA ŽELEZOBETONOVÁ C 12/15
- 11 - ODVODNENIE RUBU RÚRA PVC DN 75 ( PO 3 m)
- 12 - RASTLÁ ZEMINA
- 13 - ZÁSYP VYKOPANOU ZEMINOU
- 14 - STROPNÁ DOSKA 1800x185 mm
- 15 - GEOMREŽA, ZAHUMUSOVANIE


RIEŠENIE OPORNÝ MÚR – OPORNÝ MÚR

OTVORENÝ PROFIL  
rkm 0,052 – 0,183

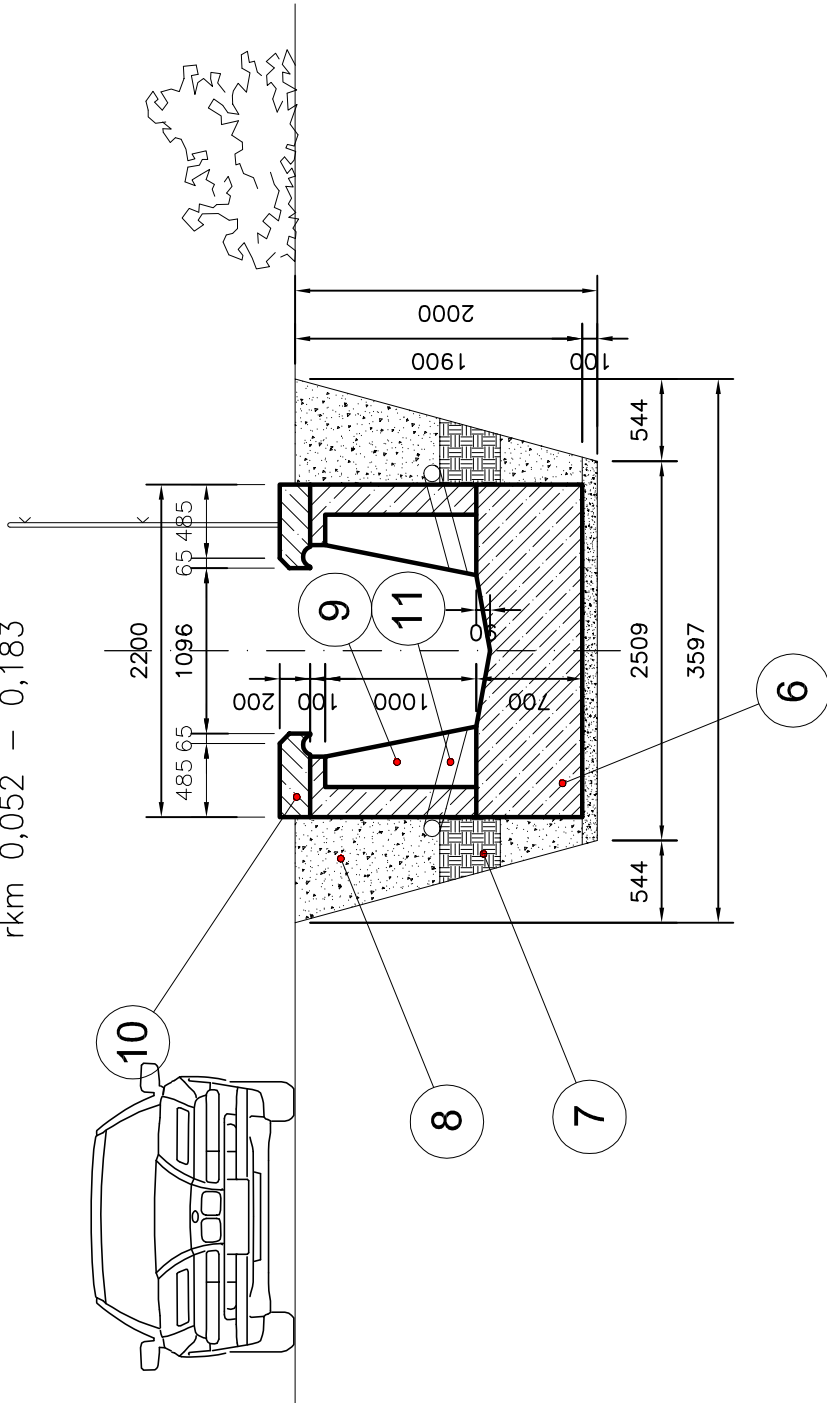

RIEŠENIE OPORNÝ MÚR – OPOŹŤÁHRADA

UZAVRETÝ PROFIL  
rkm 0,188 – 0,280

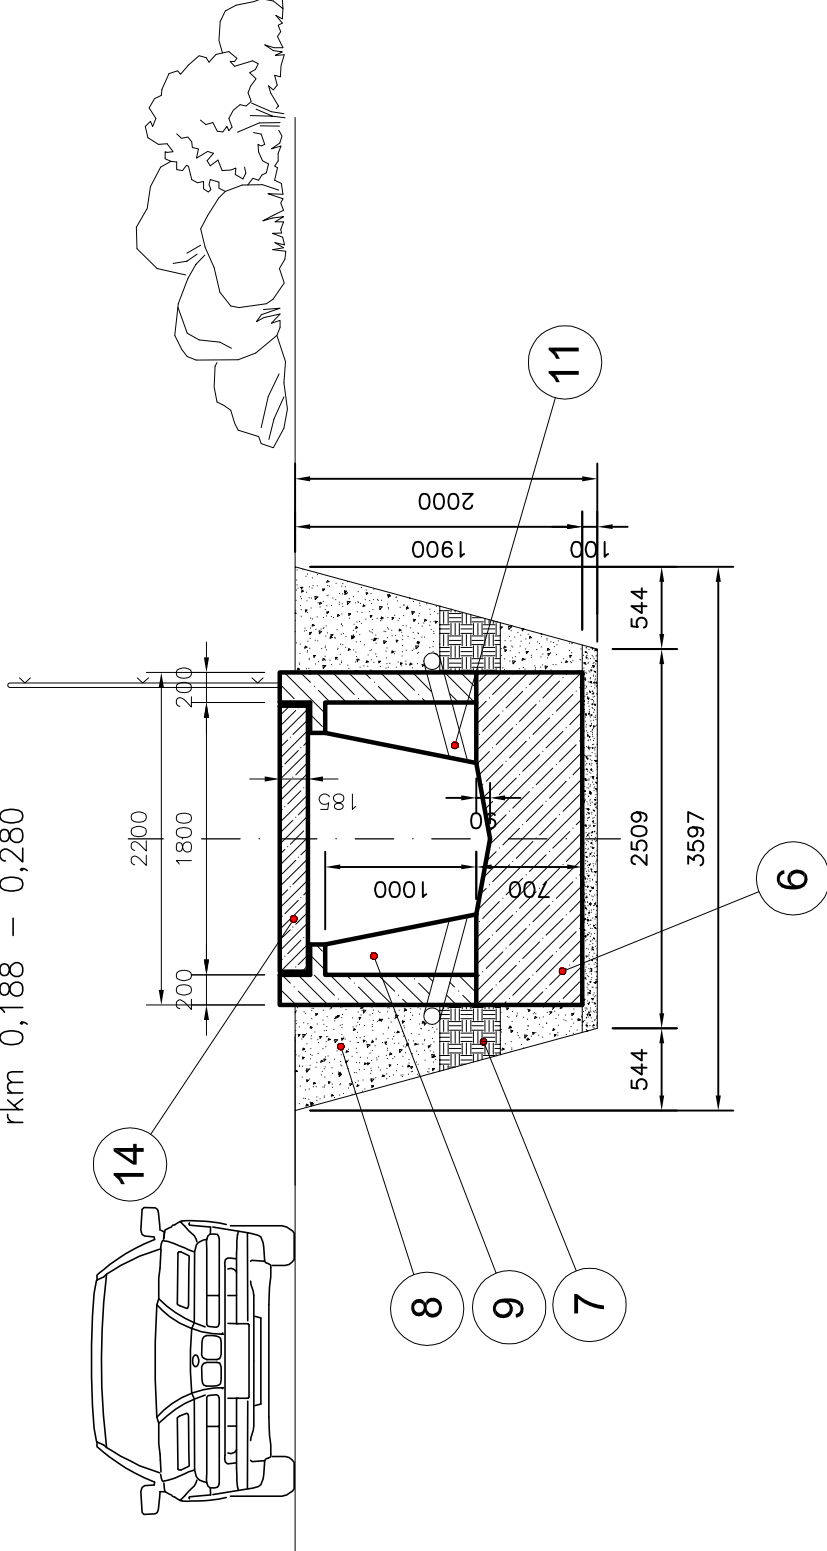

LEGENDA :

- S001 – PRIEPUST POD CESTOU, ODTOK DO RECIPIENTU BYSTRICA KM 0,000–0,052
- S002 – PROTIPOVODŇOVÁ OCHRANA, rkm 0,052 – 0,280
- S003 – PROTIPOVODŇOVÁ OCHRANA, rkm 0,280 – 0,682
- S004 – RETENČNÁ NÁDRŽ
- S005 – STUPNE PRAHY SCHODY

--	--	