REZ A-A´

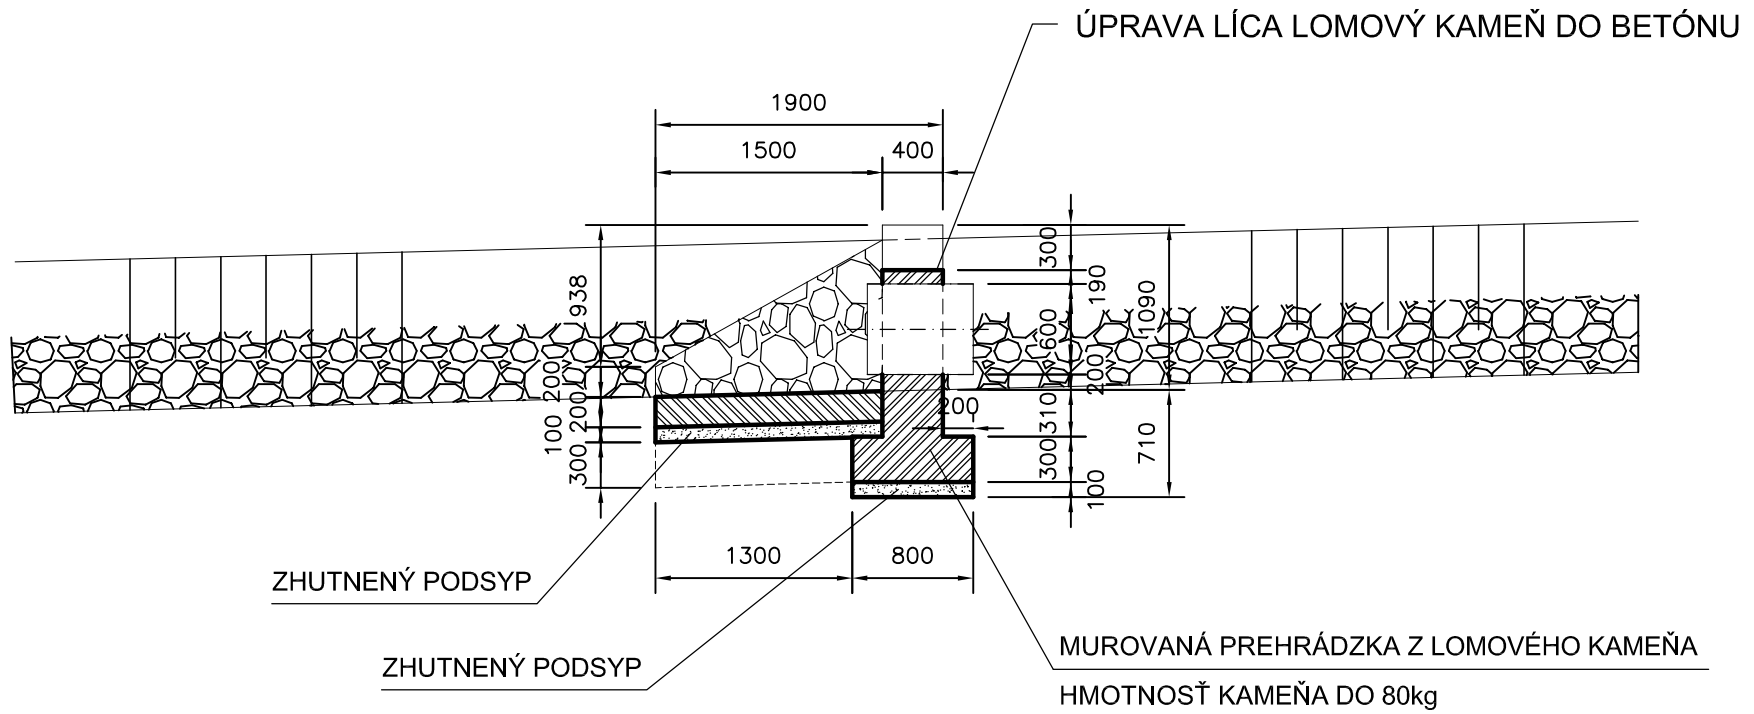

REZ B-B´

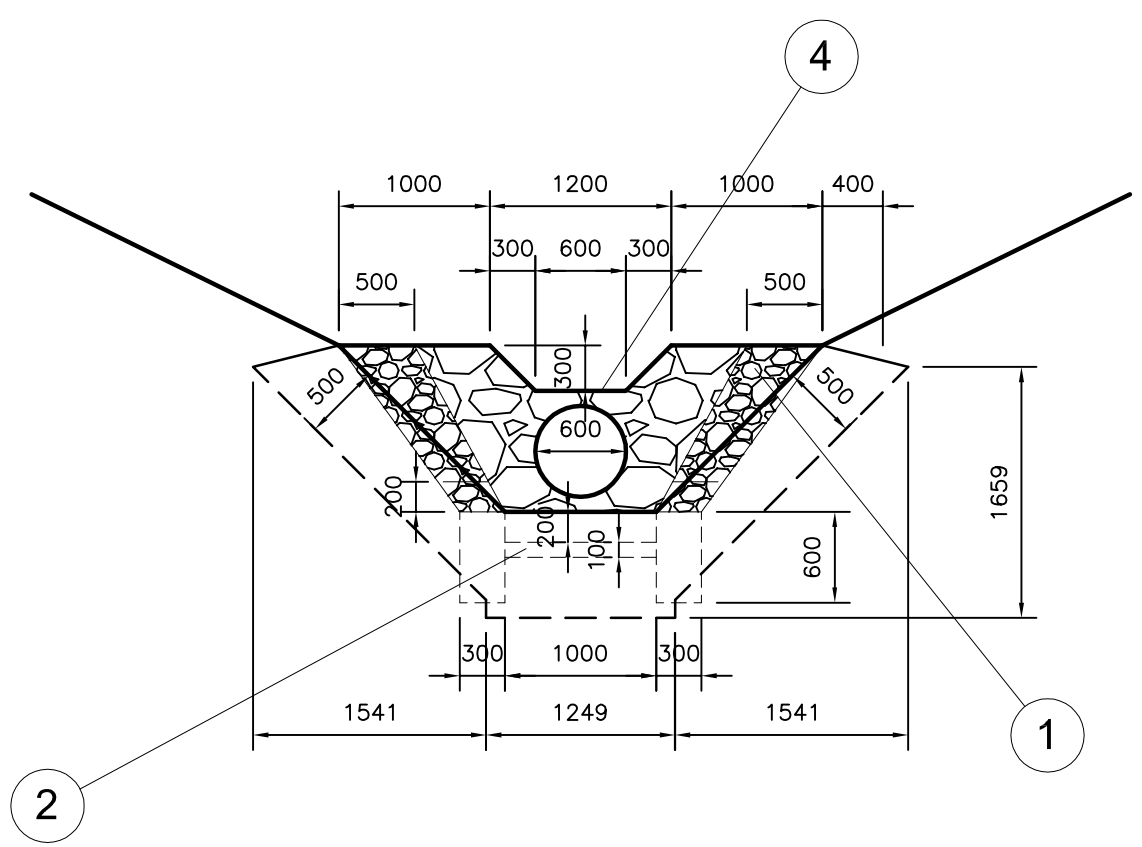

KAMENINOVÁ MUROVANÁ PREHRÁDZKA
VZOROVÉ RIEŠENIE

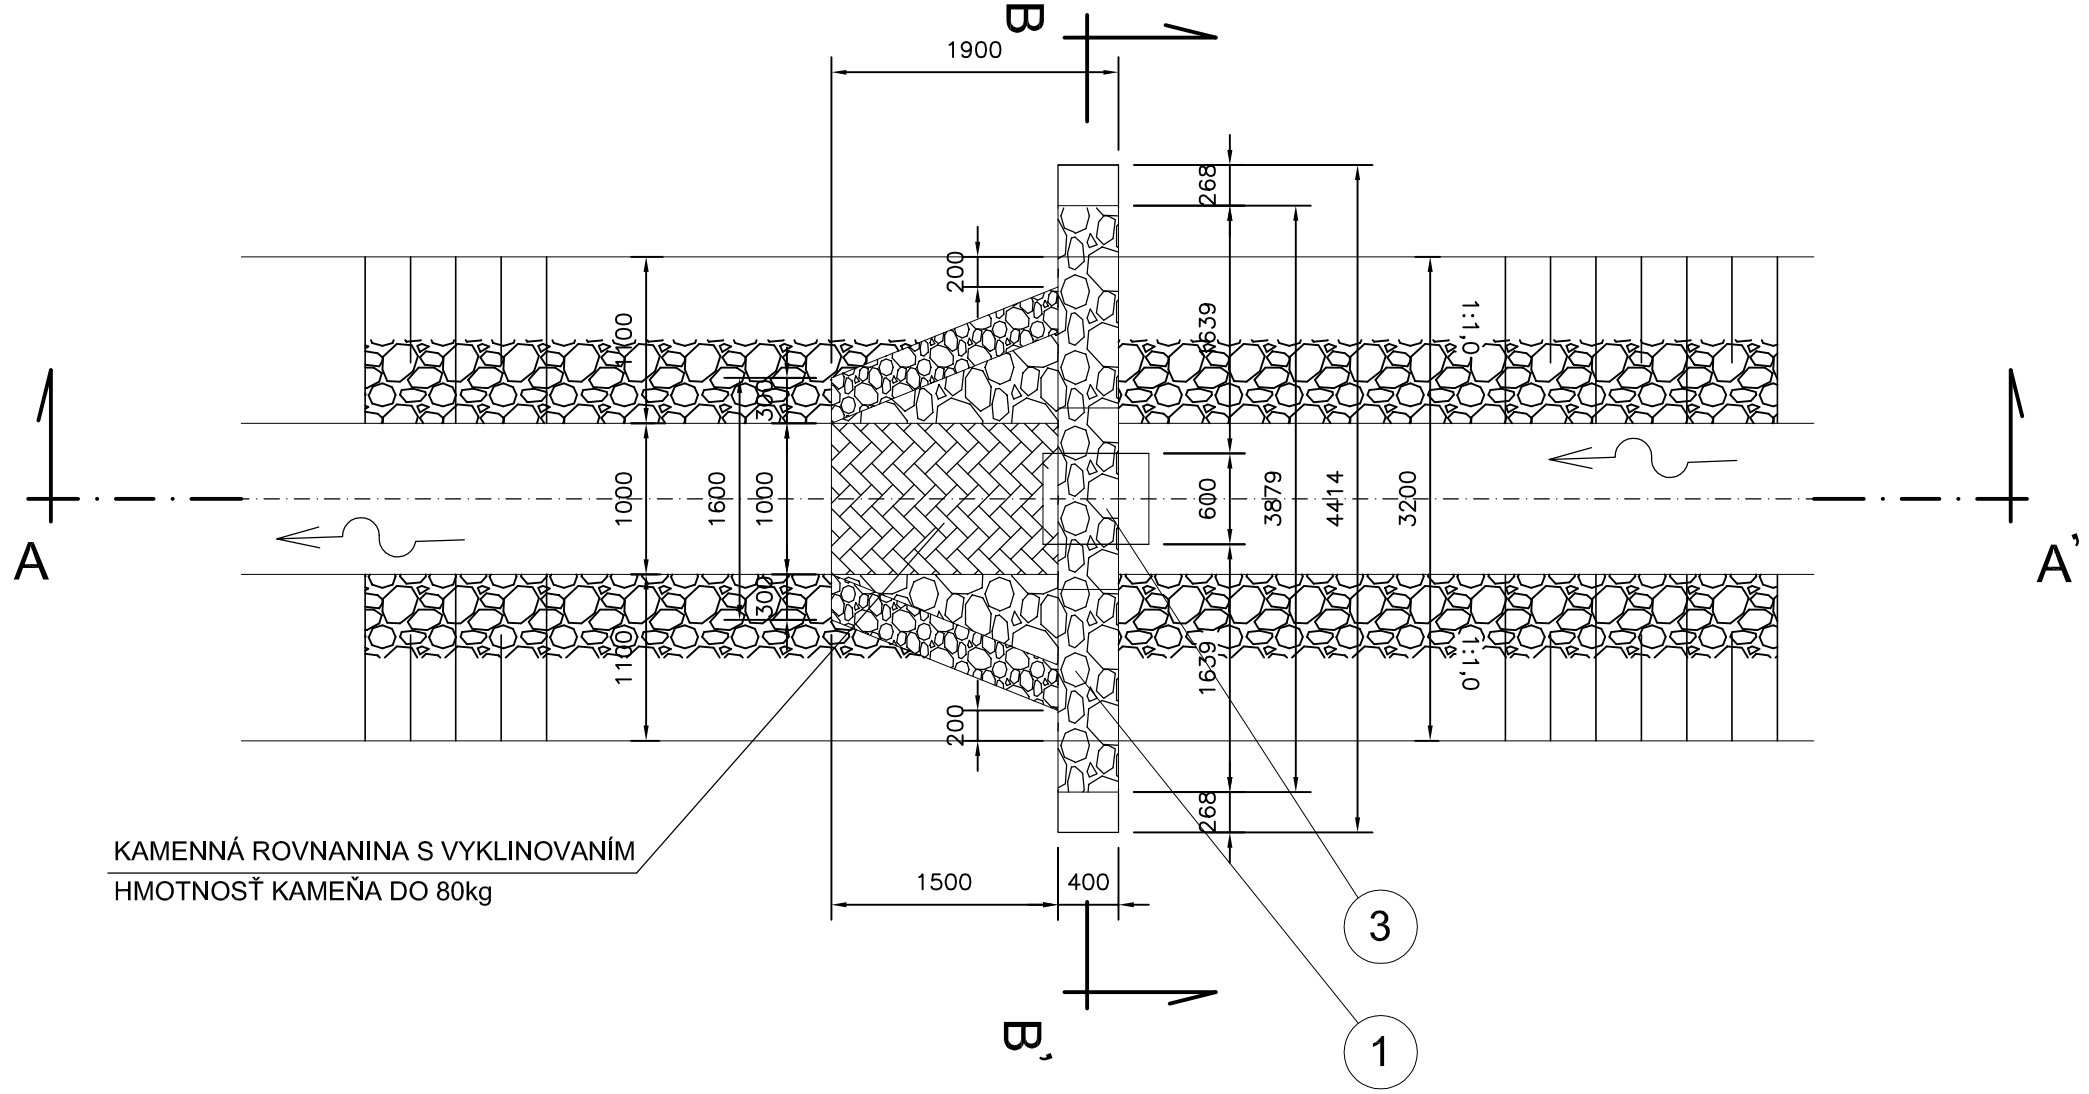

LEGENDA:

1 - MUROVANÁ PREHRÁDZKA Z LOMOVÉHO KAMEŇA
2 - ZHUTNENÝ PODSYP, alt. PODKLADNÝ BETÓN C12/15
3 - RÚRA PVC-U DN 400 mm
4 - ÚPRAVA LÍCA LOMOVÝ KAMEŇ DO BETÓNU

LEGENDA :

SO01 – PRIEPUST POD CESTOU, ODTOK DO RECIPIENTU BYSTRICA KM 0,000–0,052
SO02 – PROTIPOVODŇOVÁ OCHRANA, rkm 0,052 – 0,280
SO03 – PROTIPOVODŇOVÁ OCHRANA, rkm 0,280 – 0,682
SO04 – RETENČNÁ NÁDRŽ
SO05 – STUPNE PRAHY SCHODY

zodpovedný projektant	Ing. Miloslav Remiš
vypracoval	Ing. Miloslav Remiš
kontroloval	Ing. Miloslav Remiš

hlavný inžinier projektu	Ing. Miloslav Remiš
investor	Obec Nová Bystrica
lokalita	Intravilán a extravilán obce Nová Bystrica

AQUAPEST environment technology
Projektovanie, výstavba, servis vodohospodárskych stavieb
Brodno č. 10, 010 14 Žilina, 0903/545 585

akcia	Opatrenia na ochranu pred povodňami v obci Nová Bystrica
objekt	SO01, SO02, SO03, SO04, SO05
obsah výkresu	KAMENINOVÁ PREHRÁDZKA

dátum	07/2014
formát	2 x A4
stupeň PD	PSP
profesia	VH
klasifikácia stavby	2152
mierka	č.výkresu
1:50	10