


022

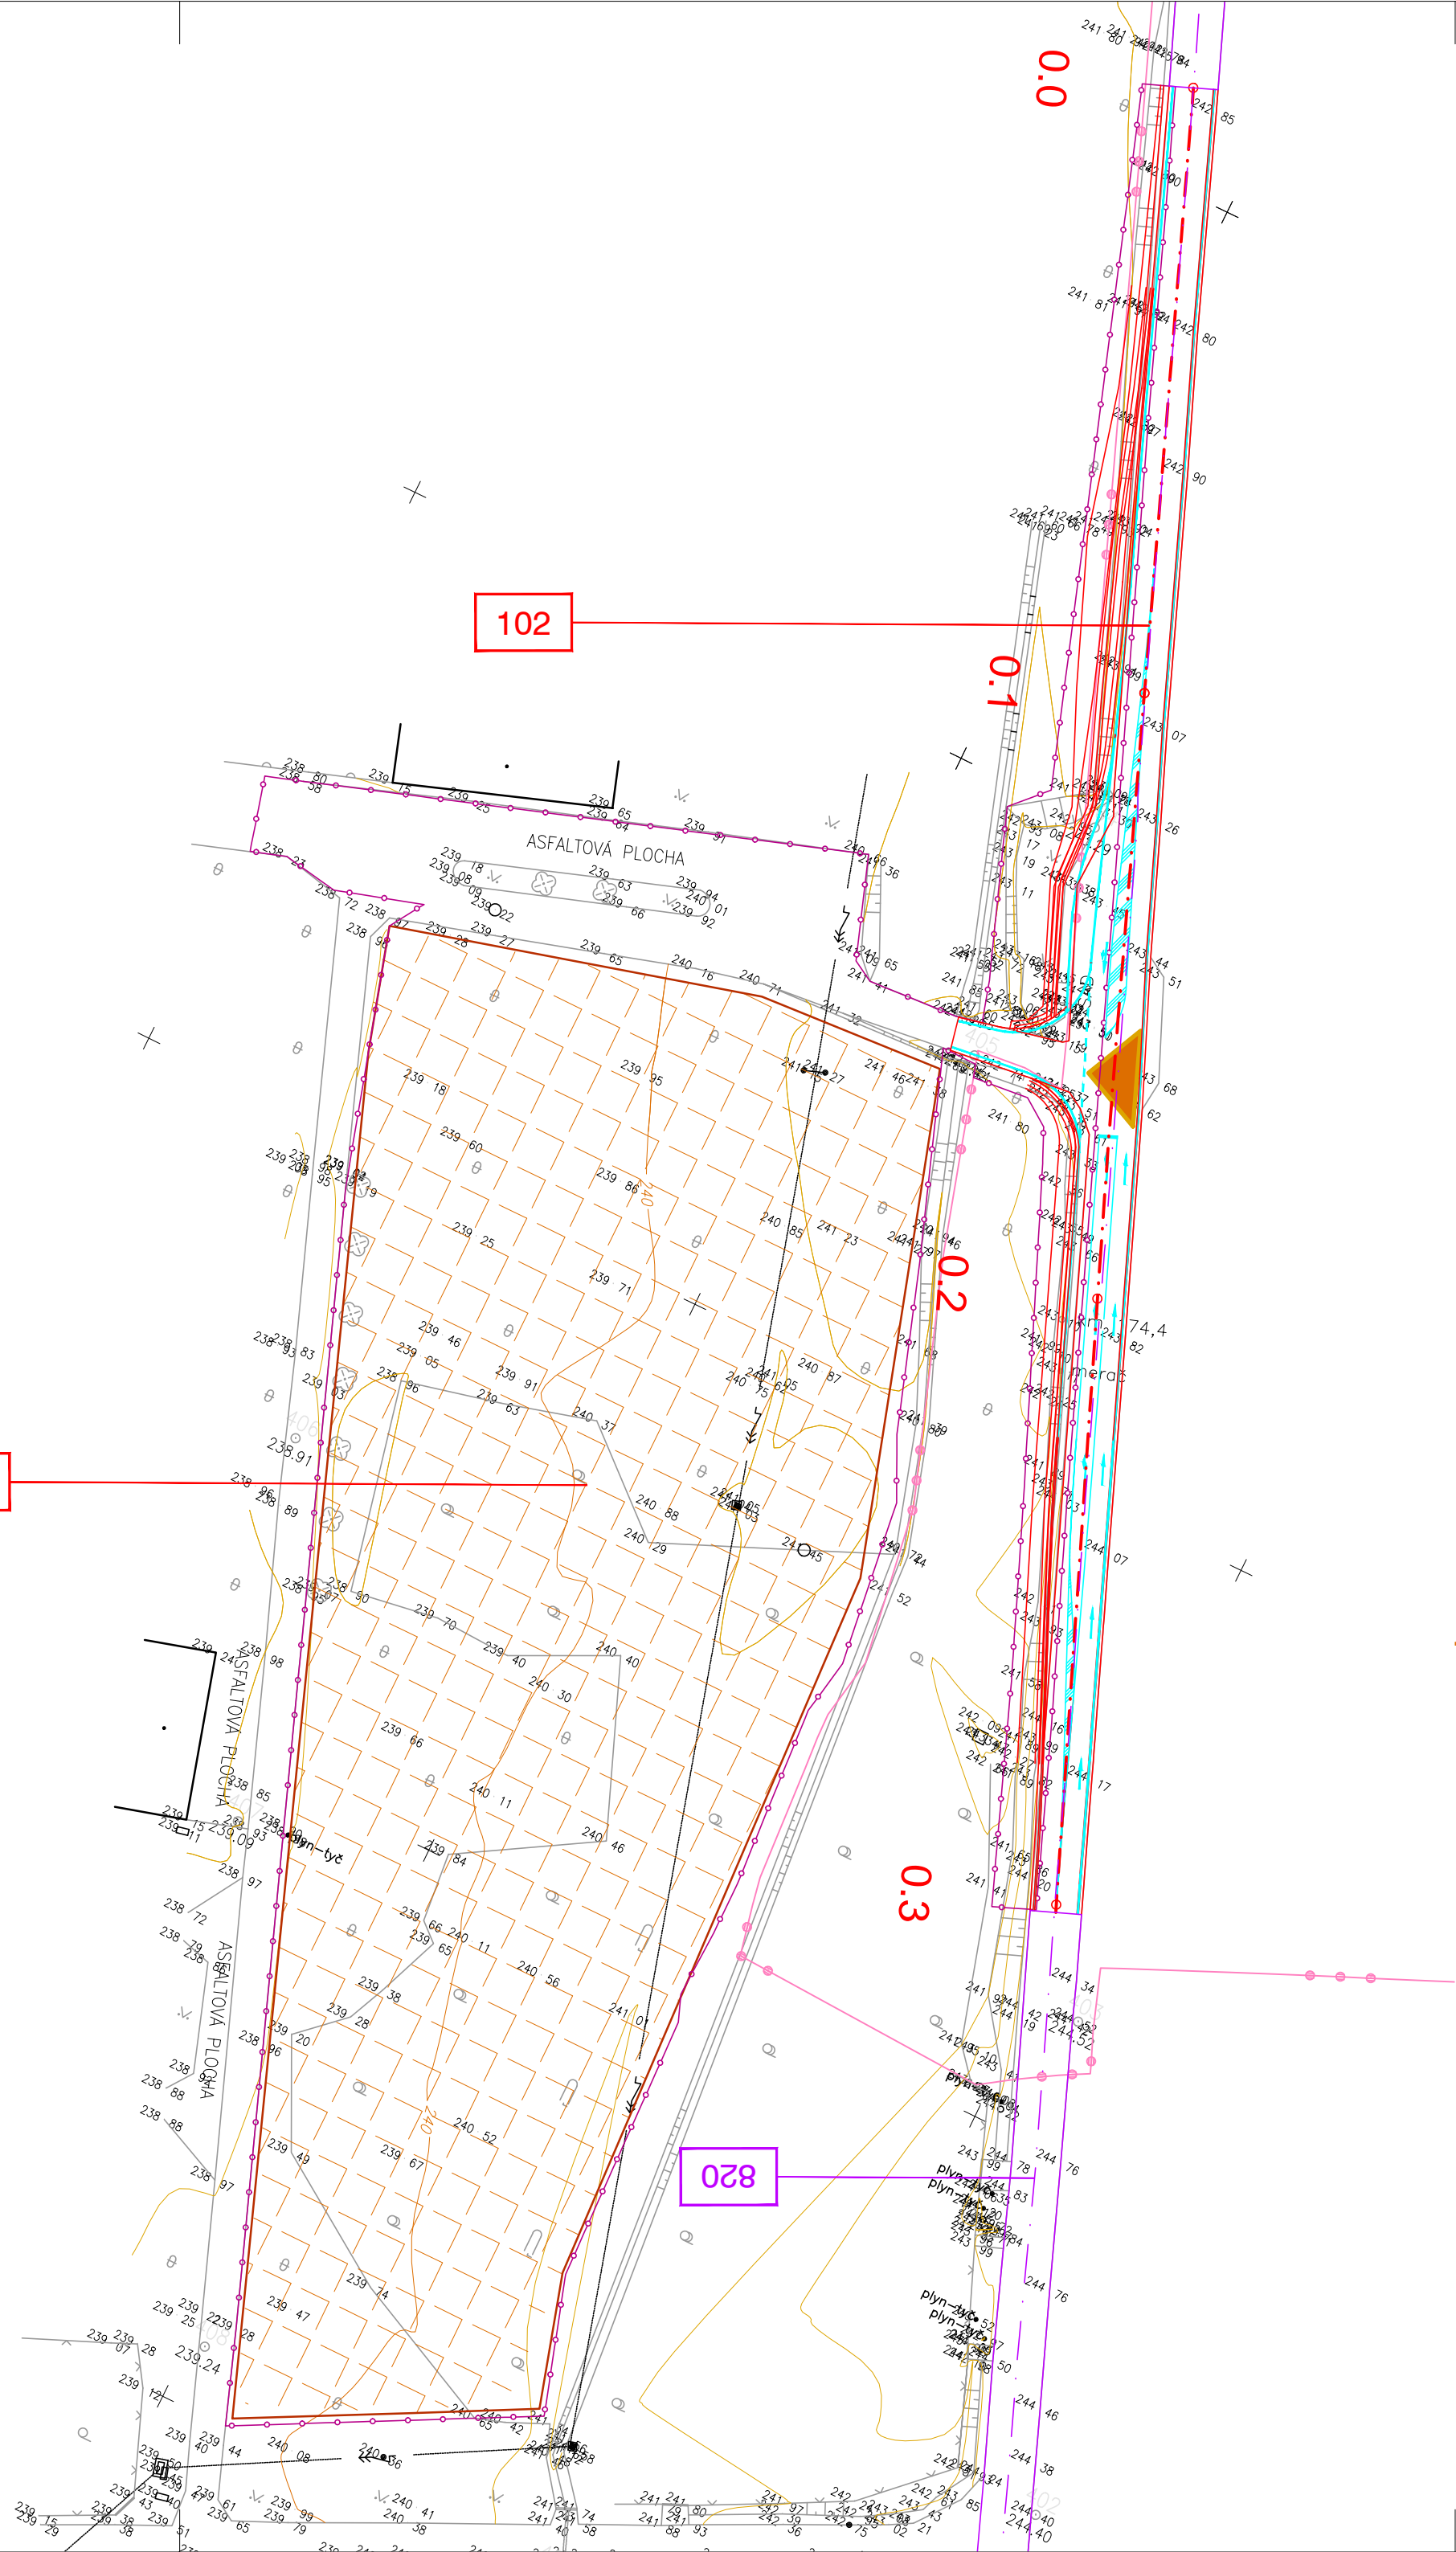

### LEGENDA:

- ROZHRANIE KATASTRÁLNYCH ÚZEMÍ
- HRANICA INTRAVILÁNU OBCE
- NOVÝ STAV
- ELEKTRICKÉ VEDENIE NN
- ELEKTRICKÉ VEDENIE VN
- TELEKOMUNIKAČNÉ A DIAČKOVÉ KÁBLE
- PLYNOVOD
- KANALIZÁCIA
- VODOVOD
- INFORMAČNÝ SYSTÉM DIALNICE
- OBJEKTY NAVRHNUTÉ DO DEMOLÁCIÍ
- SKLÁDKY ORNICE A DREVA
- STAVEBNÉ DVORY
- TRVALÝ ZÁBER
- DOČASNÝ ZÁBER DO 1 ROKA
- DOČASNÝ ZÁBER DO 3 ROKOV
- HRANICA MAJETKOVEJ SPRÁVY
- VYTYČOVACIA SIETĚ
- OZNAČENIE STAVEBNÝCH OBJEKTOV
- ŽELEZNIČNÝ POZEMOK
- VÝHĽADOVÁ STAVBA (REALIZÁCIA OPTICKÝCH SIETÍ)
- PLOCHY MOKRAĎÍ

### OCHRANNÉ PÁSMA:

- ŽELEZNICA (OD OSI PRICHALEJ KOČAJE) 60 m
- RÝCHLOSTNÁ CESTA (OD OSI VOZOVKY PRICHALEHO JAZD. PÁSU) 100 m
- CESTY (OD OSI VOZOVKY) - I. TRIEDY 50 m
- II. TRIEDY 25 m
- III. TRIEDY 18 m
- ELEKTRICKÉ VEDENIE - VZDUŠNÉ NAD 400 kV 35 m
- VZDUŠNÉ 220-440 kV 25 m
- VZDUŠNÉ 110-220 kV 20 m
- VZDUŠNÉ 35-110 kV 15 m
- VZDUŠNÉ 1-35 kV 10 m
- KÁBLOVÉ DO 110 kV 1 m
- KÁBLOVÉ NAD 110 kV 3 m
- TELEKOMUNIKAČNÉ VEDENIE/TELEKOMUNIKAČNÉ VEDENIE 1.5 m
- DIAČKOVÉ KÁBLE 2 m
- VODOVODNÉ A KANALIZAČNÉ POTRUBIA - DO 500 mm 1.5 m
- NAD 500 mm 2.5 m
- PLYNOVOD DN DO 200 mm 4 m
- PLYNOVOD DN DO 500 mm 8 m
- PLYNOVOD DN DO 700 mm 12 m
- PLYNOVOD NTL A STL 1 m

KATASTRÁLNE ÚZEMIE: KRIVÁŇ

SÚRADNICOVÝ SYSTÉM S - JTSK	VÝŠKOVÝ SYSTÉM Bpv	TRIEDA PRESNOSTI STN 73 0422
VYPRACOVAL Ing. Daniel PÚČEK	ZODP.PROJEKTANT Ing. Peter GRAMBUČKA	HLINZ.PROJEKTU Ing. Peter GRAMBUČKA
KONTROLOVAL Ing. Jozef HOLÁSEK	OKRES (OBVOD) STAVBY DETVA, LUČENEC	
OBJEDNÁVATEĽ: NÁRODNÁ DIALNIČNÁ SPOLOČNOSŤ a.s. BRATISLAVA		

RÝCHLOSTNÁ CESTA R2 KRIVÁŇ - LOVINOBANA, TOMÁŠOVCE		
KOORDINAČNÝ VÝKRES - STAVEBNÝ DVOR V KM 13,600		

C.1		
DOPRAVOVÝ PROJEKT		
DOPRAVOVÝ PROJEKT a.s. BRATISLAVA DIVÍZIA ZVOLEN 960 01 Zvolen, M.R.Štefánika 4724		
STUPEŇ DSP	FORMÁT 8 A4	
DÁTUM 02.2016	Č. ZAKAZKY 7367-01	
MIERKA 1:1000	Č. ARCH. 7367-01	
Č. VÝKRESU C.1.13	Č. SÓPRAVY	