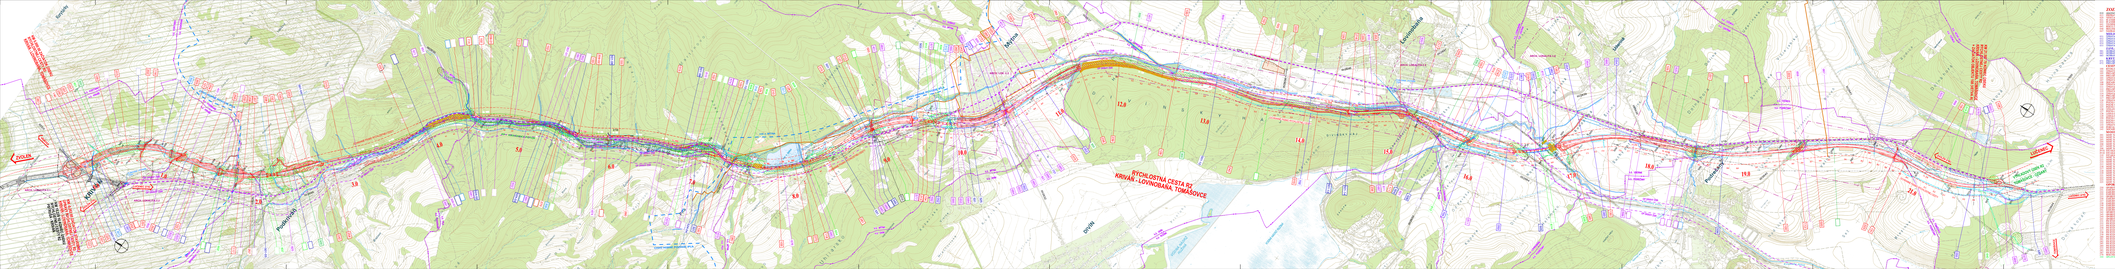

RÝCHLOSTNÁ CESTA R2
KRIVÁŇ - LOVINOBAŇA, TOMÁŠOVCE
ZVOLEN
LUČENEC
KRIVÁŇ
Podkriváň
Mýtna
Lovinobaňa
DIVÍN
3.0
4.0
5.0
6.0
7.0
8.0
9.0
10.0
11.0
12.0
13.0
14.0
15.0
16.0
17.0
18.0
19.0
21.0

ZOZNAM OBJEKTOV:

010 ASANÁCIA HOSPODÁRSKEJ BUDOVY MOTORESTU V MÝTNEJ
015 PRÍPRAVA ÚZEMIA
020 VEGETAČNÉ ÚPRAVY
021 STAVEBNÝ DVOR Č.1 V MÚK KRIVÁŇ
022 STAVEBNÝ DVOR Č.2 V LOVINOBANI
041 TECHNICKÁ A BIOLOGICKÁ REKULTIVÁCIA PF
045 REKULTIVÁCIA LF
046 BIOLOGICKÁ REVITALIZÁCIE POŠKODENÝCH BIOTOPOV
047 NÁHRADNÁ VÝSADBA

MELIORÁCIE

051 ÚPRAVA MELIORAČNÝCH ZARIADENÍ V KM 0.000-0.300
052 ÚPRAVA MELIORAČNÝCH ZARIADENÍ V KM 9.600-11.368
053 ÚPRAVA MELIORAČNÝCH ZARIADENÍ V KM 15.900-16.823
054 ÚPRAVA MELIORAČNÝCH ZARIADENÍ V KM 16.845-17.651
055 ÚPRAVA MELIORAČNÝCH ZARIADENÍ V KM 21.400-22.570

ZÁVLAHY

061 OCHRANA ZAVLAŽOVACIEHO POTRUBIA DN 150 V KM 16.573
062 OCHRANA ZAVLAŽOVACIEHO POTRUBIA DN 300 V KM 16.873
063 OCHRANA ZAVLAŽOVACIEHO POTRUBIA DN 200 V KM 17.270

KRYTÉ MELIORAČNÉ KANÁLY

071 PRELOŽKA MELIORAČNÉHO KANÁLA DN 800 V KM 10.415
072 PRELOŽKA MELIORAČNÉHO KANÁLA DN 400 V KM 16.326

CESTNÉ OBJEKTY

100 RÝCHLOSTNÁ CESTA R2
102 ÚPRAVY CESTY I/16 V KM 3.670-13.600
103 PRELOŽKA CESTY I/16 V KM 7.100-8.500
104 PRELOŽKA CESTY I/16 V KM 9.400-9.900
105 ÚPRAVA CESTY I/16 V KM 17.800-18.200
107 ÚPRAVA MÚK KRIVÁŇ
108 DOČASNÉ PRIPOJENIE I/16 NA R2 V TOMÁŠOVCIACH
109 ÚPRAVA ODPOČÍVADLA PRI CESTE I/16 V KM 4.375
111 ÚPRAVA CESTY III/2664 V KM 15.200
112 PRELOŽKA CESTY III/2640 V KM 19.556
113 ÚPRAVA II/526 PRI MÚK KRIVÁŇ
114 ÚPRAVA KRIŽOVATKY I/16-III/2630 V KM 4.5
116 PRELOŽKA MK V KM 0.682 PRI CINTORÍNE V KRIVÁNI
117 PRELOŽKA MK DOLNÉ LAZY V KM 1.822 V PODKRIVÁNI
118 ÚPRAVA MK MÝTNA V KM 8.153 P
121 POĽNÁ CESTA V KM 1.091
122 POĽNÉ CESTY V KM 1.3-1.6
125 POĽNÁ CESTA V KM 7.4
126 ÚČELOVÁ CESTA V KM 8.2 K AREÁLU SVP MÝTNA
127 POĽNÁ CESTA V KM 9.0
128 LESNÁ CESTA V KM 11.450-14.525 PRI DIVÍNSKOM HÁJI
129 LESNÁ CESTA V KM 14.250-14.500 PRI DIVÍNSKOM HÁJI
130 POĽNÁ CESTA V KM 17.820
131 POĽNÁ CESTA V KM 20.750
132 POĽNÁ CESTA V KM 2.4
133 ÚPRAVY LESNÝCH CIEST V KM 3.750-6.900
140 PORTÁLY PRE DOPRAVNÉ ZNAČENIE
145 DOČASNÉ DOPRAVNÉ ZNAČENIE

MOSTNÉ OBJEKTY

201 MOST NA R2 NAD BEZMENNÝM POTOKOM V KM 0.087
202 MOST NA PC PRI CINTORÍNE NAD R2 V KM 0.690
203 MOST NA R2 NAD BEZMENNÝM POTOKOM V KM 1.000
204 MOST NA R2 NAD PC V KM 1.100
206 MOST NA PC NAD R2 V KM 1.820
207 MOST NA R2 NAD ÚDOLÍM V KM 1.921
208 MOST NA R2 NAD PC V KM 2.150
209-01 ESTAKÁDA V KM 2.700-5.310
209-02 ESTAKÁDA V KM 5.310-7.062
210 ESTAKÁDA V KM 7.155-8.798
212 MOST NA R2 NAD PC V KM 9.000
213 MOST NA R2 NAD I/16 A ŽEL. TRAŤOU V KM 9.441-9.957
214 MOST NA R2 NAD III/2632 V KM 10.500
215 MOST NA R2 V KM 11.450
216 MOST NA R2 NAD LC V KM 14.600
217 MOST NA R2 NAD III/2664 V KM 15.400
218 MOST NA R2 NAD BUDÍNSKYM POTOKOM V KM 15.870
219 MOST NA R2 NAD ŽEL. TRAŤOU A KRIVÁNSKYM POTOKOM V KM 16.399-16.960
221 MOST NA R2 NAD POTOKOM UDERINKA V KM 18.450
222 MOST NA R2 NAD III/2640 V KM 19.555
223 MOST NA R2 NAD PC V KM 20.700
225 MOST NA R2 NAD CESTOU II/526 V MÚK KRIVÁŇ

OPORNÉ MÚRY A PH STENY

230 OPORNÝ MÚR NA R2 V KM 0.035 - 0.090 L
231 ZÁRUBNÝ MÚR NA R2 V KM 0.610 - 0.700 P
232 ZÁRUBNÝ MÚR NA R2 V KM 1.645 - 1.855 L
233 ZÁRUBNÝ MÚR NA R2 V KM 2.230 - 2.680 L
235 OPORNÝ MÚR NA R2 V KM 14.525 - 15.025 L
236 ZÁRUBNÝ MÚR NA R2 V KM 14.750 - 14.850 P
237 ZÁRUBNÝ MÚR NA R2 V KM 14.980 - 15.140 P
238 ZÁRUBNÝ MÚR NA LC OBJ.128 V KM 0.000 - 0.020 P
239 ZÁRUBNÝ MÚR NA LC OBJ.128 V KM 0.380 - 0.495 P
240 ZÁRUBNÝ MÚR NA LC OBJ.128 V KM 1.925 - 2.015 P
241 ZÁRUBNÝ MÚR NA LC OBJ.128 V KM 2.585 - 2.825 P
242 OPORNÝ MÚR NA R2 V KM 2.650 - 2.700 P
243 OPORNÝ MÚR NA R2 V KM 10.070 - 10.310 L
244 OPORNÝ MÚR NA R2 V KM 11.125 - 11.460 L
245 OPORNÝ MÚR NA R2 V KM 15.315 - 15.450 L
251 PH STENA NA R2 V KM 0.000-0.250 L
252 PH STENA NA R2 V KM 0.000-0.300 P
253 PH STENA NA R2 V KM 0.825-1.000 A 1.075-1.150 P
256 PH STENA NA R2 V KM 1.520-1.615 L
257 PH STENA NA R2 V KM 1.830-2.005 P
258 PH STENA NA R2 V KM 2.650-2.925 P
259 PH STENA NA R2 V KM 5.175-5.725 P
260 PH STENA NA R2 V KM 6.100-6.600 P
261 PH STENA NA R2 V KM 7.100-8.525 P
262 PH STENA NA R2 V KM 8.800-9.300 P
263 PH STENA NA R2 V KM 9.800-11.475 L
264 PH STENA NA R2 V KM 13.300-13.900 L
255 PH STENA NA R2 V KM 14.675-15.325 L
265 PH STENA NA R2 V KM 16.960-17.075 P
267 PH STENA NA R2 V MÚK KRIVÁŇ
270 SEKUNDÁRNE OPATRENIA
300 OPLOTENIE R2

ÚPRAVY TOKOV

301 ÚPRAVA BEZMENNÉHO POTOKA V KM 0.100
302 ÚPRAVA BEZMENNÉHO POTOKA V KM 1.000
304 ÚPRAVA BEZMENNÉHO POTOKA V KM 2.130
305 PRELOŽKA KRIVÁNSKEHO POTOKA V KM 3.850
305-01 DOČASNÁ PRELOŽKA KRIVÁNSKEHO POTOKA V KM 3.850
306 PRELOŽKA KRIVÁNSKEHO POTOKA V KM 4.400
307 PRELOŽKA KRIVÁNSKEHO POTOKA V KM 5.200
307-01 DOČASNÁ PRELOŽKA KRIVÁNSKEHO POTOKA V KM 5.200
308 PRELOŽKA KRIVÁNSKEHO POTOKA V KM 5.450
311 PRELOŽKA UHLIARSKEHO JARKU V KM 8.100
312 ÚPRAVA BEZMENNÉHO POTOKA V KM 9.900
313 ÚPRAVA BUDÍNSKEHO POTOKA V KM 15.850
314 ÚPRAVA KRIVÁNSKEHO POTOKA V KM 16.850
315 PRELOŽKA POTOKA UDERINKA V KM 18.400
316 PRELOŽKA PÍLIANSKEHO POTOKA V KM 7.375

INFORMAČNÝ SYSTÉM RÝCHLOSTNEJ CESTY

401 INFORMAČNÝ SYSTÉM R2 - STAVEBNÁ ČASŤ
402 INFORMAČNÝ SYSTÉM R2 - TECHNOLOGICKÁ ČASŤ

KANALIZÁCIE A VODOVODY

501 CESTNÁ KANALIZÁCIA
501-01 ODLUČOVAČ ROPNÝCH LÁTOK V KM 0.000
501-02 ODLUČOVAČ ROPNÝCH LÁTOK V KM 1.615
501-03 ODLUČOVAČ ROPNÝCH LÁTOK V KM 2.050
501-04 ODLUČOVAČ ROPNÝCH LÁTOK V KM 2.700
501-05 ODLUČOVAČ ROPNÝCH LÁTOK V KM 3.900
501-06 ODLUČOVAČ ROPNÝCH LÁTOK V KM 4.500
501-07 ODLUČOVAČ ROPNÝCH LÁTOK V KM 5.500
501-08 ODLUČOVAČ ROPNÝCH LÁTOK V KM 5.975
501-09 ODLUČOVAČ ROPNÝCH LÁTOK V KM 6.725
501-10 ODLUČOVAČ ROPNÝCH LÁTOK V KM 7.210
501-11 ODLUČOVAČ ROPNÝCH LÁTOK V KM 8.950
501-12 ODLUČOVAČ ROPNÝCH LÁTOK V KM 13.000
501-13 ODLUČOVAČ ROPNÝCH LÁTOK V KM 14.425
501-14 ODLUČOVAČ ROPNÝCH LÁTOK V KM 14.525
502 CESTNÁ KANALIZÁCIA V MÚK KRIVÁŇ
503 VSAKOVACIA NÁDRŽ V KM 9.5 L
504 VSAKOVACIA NÁDRŽ V KM 15.3 L
505 VSAKOVACIA NÁDRŽ V KM 16.55 L
521 PRELOŽKA VODOVODU DN 160 V KM 0.100
522 PRELOŽKA VODOVODU HLF DN 500 V KM 0.900
524-01 PRELOŽKA VODOVODU HLF DN 500 V KM 3.850
524-02 PRELOŽKA VODOVODU HLF DN 500 V KM 4.350
524-03 PRELOŽKA VODOVODU HLF DN 500 V KM 5.200 - 5.500
524-04 PRELOŽKA VODOVODU HLF DN 500 V KM 6.900
525 PRELOŽKA VODOVODU DN 160 V KM 10.000
526 ÚPRAVA VODOVODU V KM 15.565
527 PRELOŽKA VODOVODNEJ PRÍPOJKY NA CINTORÍN V KM 0.700
528 ÚPRAVA SKUPINOVÉHO VODOVODU HLF DN 400 V KM 20.400
529 ÚPRAVA VODOVODU 2 X DN 160 V KM 21.600
530 PRELOŽKA VODOVODU HLF DN 400 V KM 22.000
531 PRELOŽKA VÝTLAČNÉHO POTRUBIA DN 1000 V KM 8.600-10.100
532 VODOVODNÁ PRÍPOJKA PRE RD Č.P. 600 V KM 1.175
533 VODOVODNÁ PRÍPOJKA PRE RD Č.P. 511 A Č.P. 513 V KM 1.550
538 PRELOŽKA VODOVODNEJ PRÍPOJKY PRE MOTOREST V MÝTNEJ
539 PRELOŽKA VODOVODU DN 100 V KM 18.8
545 ŽUMPA PRE MOTOREST V MÝTNEJ

SILNOPRÚDOVÉ VEDENIA VN

601 PRELOŽKA VN-22 KV LINKY Č.306. KM 0.22
602 PRELOŽKA VN-22 KV LINKY Č.306. KM 1.55 - 2.35
603 PRELOŽKA VN-22 KV ODB. Z L. Č.306. KM 2.3
604 PRELOŽKA VN-22 KV LINKY Č.306. KM 3.77 -5.73
606 PRELOŽKA VN-22 KV LINKY Č.306. KM 6.82 - 7.60
607 PRELOŽKA VN-22 KV PRIP. PRE TS. KM 7.0
608 PRELOŽKA VN-22 KV ODBOČKY PÍLA. KM 7.5
609 PRELOŽKA TS A VN-22 KV PRÍP. V KM 8.24
610 PRELOŽKA VN-22 KV LINKY Č.385 DIVÍN. KM 9.7
611 PRELOŽKA VN-22 KV PRÍP. PRE TS MÝTNA. KM 9.7-9.8
612 PRELOŽKA VN-22 KV ODBOČKA RUŽINÁ. KM 15.83
613 PRELOŽKA VN-2X22 KV LINKY Č.306/396. KM 16.76
614 PRELOŽKA VN-22 KV LINKY Č.502. KM 16.77
615 PRELOŽKA VN-22 KV ODBOČKY UDERINÁ. KM 16.83
616 PRELOŽKA VN-22 KV PRÍPOJKY TS HALIER. KM 21.24
617 PRELOŽKA VN-22 KV LINKY Č. 306. KM 8.85 - 9.35
618 PRÍPOJKA VN-22KV A TS 50 KVA. KM 21.700

SILNOPRÚDOVÉ VEDENIA NN

631 PRELOŽKA NN VZD. VEDENIA. KM 1.59
632 PRELOŽKA NN VZD. VEDENIA. KM 2.01
633 PRELOŽKA NN VZD. VEDENIA. KM 6.88
634 PRELOŽKA NN VZD. VEDENIA. KM 8.22
635 PRELOŽKA NN VZD. VEDENIA PRE MOTOREST V MÝTNEJ
636 PRELOŽKA NN VZD. VEDENIA. KM 9.85
637 PRÍPOJKA NN PRE ISRC. KM 2.1
638 PRÍPOJKA NN PRE ISRC. KM 7.2
639 PRÍPOJKY NN PRE ISRC KM 17.0
640 PRÍPOJKY NN PRE ISRC KM 21.7
641 PRELOŽKA NN VEDENIA PRE TOWERCOM. KM 13.3-13.8

SLABOPRÚDOVÉ VEDENIA

OK DKST

651 PRELOŽKA DOK DT-LC V KM 3.900-4.500
652 PRELOŽKA DOK DT-LC V KM 4.900-5.550
653 PRELOŽKA DOK DT-LC V KM 9.700-10.500
654 PRELOŽKA DOK DT-LC V KM 17.350-18.700
655 PRELOŽKA DOK DT-LC V KM 21.750-22.100
656 PRELOŽKA PDOK DIVÍN K DOK DT-LC V KM 10.500
657 PRELOŽKA HDPE RÚR PRE PDOK PODREČANY V KM 17.700 - 17.900
658 PRELOŽKA DK LUČENEC - MÝTNA V KM 18.300 - 18.700
659 OCHRANA OZNAMOVACÍCH KÁBLOV POD CESTOU III/2640 V KM 19.600
660 PRELOŽKA DK LUČENEC - MÝTNA V KM 21.300 - 22.500

OK ORANGE

661 PRELOŽKA OK ORANGE. ÚSEK LUČENEC - DETVA V KM 4.900 - 5.600
662 PRELOŽKA OK ORANGE. ÚSEK LUČENEC - DETVA V KM 7.000
663 PRELOŽKA OK ORANGE. ÚSEK LUČENEC - DETVA V KM 7.250 - 7.500
664 PRELOŽKA OK ORANGE. ÚSEK LUČENEC - DETVA V KM 8.900 - 9.300
665 PRELOŽKA OK ORANGE. ÚSEK LUČENEC - DETVA V KM 9.950 - 11.200
666 PRELOŽKA OK ORANGE. ÚSEK LUČENEC - DETVA V KM 17.350 - 18.800
667 PRELOŽKA OK ORANGE. ÚSEK LUČENEC - DETVA V KM 19.600 - 20.300
668 PRELOŽKA OK ORANGE. ÚSEK LUČENEC - DETVA V KM 20.500 - 21.200
669 PRELOŽKA OK ORANGE. ÚSEK LUČENEC - DETVA V KM 21.300 - 22.500

DK NO ST

671 PRELOŽKA DK ZVOLEN - LUČENEC V KM 3.950 - 4.500
672 PRELOŽKA DK ZVOLEN - LUČENEC V KM 4.500 - 4.900
673 PRELOŽKA DK ZVOLEN - LUČENEC V KM 4.900 - 5.600
674 PRELOŽKA DK ZVOLEN - LUČENEC V KM 5.600 - 7.250
675 PRELOŽKA DK ZVOLEN - LUČENEC V KM 7.250 - 7.400
676 PRELOŽKA DK ZVOLEN - LUČENEC V KM 7.400 - 8.500
677 PRELOŽKA DK ZVOLEN - LUČENEC V KM 9.350 - 9.800
678 PRELOŽKA DK ZVOLEN - LUČENEC V KM 21.300 - 22.200
679 PRELOŽKA DK ZVOLEN - LUČENEC V KM 6.800-6.920

MTS ST

681 PRELOŽKA PRIPOKLÁDOK MTS DT-LC V KM 3.900-4.400
682 PRELOŽKA MTS PRIEHRADA V KM 8.200
683 PRELOŽKA MTS MÝTNA SALAŠ V KM 9.000
684 PRELOŽKA PRIPOKLÁDKY MTS K DOK DT-LC V KM 9.700-10.500
685 PRELOŽKA MTS MÝTNA - PÍLA V KM 9.700-10.500
686 PRELOŽKA MTS MÝTNA - DIVÍN V KM 10.500
687 PRELOŽKA MTS LOVINOBAŇA - RUŽINÁ V KM 15.150 - 15.400
688 PRELOŽKA MTS LOVINOBAŇA - PODREČANY V KM 17.800 - 17.900
689 PRELOŽKA MTS K MOTORESTU V MÝTNEJ

SLABOPRÚDOVÉ VEDENIA ŽSR

691 PRELOŽKA DOK ŽSR V KM 3.920-5.630
693 PRELOŽKA DOK ŽSR V KM 9.720-10.580
695 PRELOŽKA DOK ŽSR V KM 6.800-6.920

PLYNOVODY

701 CHRÁNIČKA VTL PLYNOVODU V KM 10.606
702 PRELOŽKA VTL PLYNOVODU V KM 13.255-14.640
703 PRELOŽKA VTL PLYNOVODU V KM 15.612-15.734
704 PRELOŽKA VTL PLYNOVODU V KM 15.687-16.307
705 PRELOŽKA VTL PLYNOVODU V KM 20.826-22.103

DOČASNÉ OBJEKTY

802 OBCHÁDZKOVÁ CESTA V KM 19.5 PRE III/2640
803 PRÍSTUPOVÁ CESTA K OBJ. 203 A 204
804 PRÍSTUPOVÁ CESTA V KM 1.5
805 PRÍSTUPOVÁ CESTA K OBJ. 207
807 PRÍSTUPOVÉ CESTY K OBJ. 209
808 PRÍSTUPOVÉ CESTY K OBJ. 210
809 PRÍSTUPOVÁ CESTA V KM 13.0 K OBJ. 501-12
810 PRÍSTUPOVÁ CESTA V KM 14.5 K OBJ. 501-13
811 PRÍSTUPOVÁ CESTA V KM 15.3 A 16.1
812 PRÍSTUPOVÁ CESTA K OBJ. 219
813 ÚPRAVA CESTY III/2632 V KM 10.5

ÚPRAVY KOMUNIKÁCIÍ PO VÝSTAVBE

820 ÚPRAVA KRYTU VOZOVIEK NA CESTE I. TRIEDY PO VÝSTAVBE
821 ÚPRAVA KRYTU VOZOVIEK NA CESTE II. A III. TRIEDY PO VÝSTAVBE
822 ÚPRAVA KRYTU VOZOVIEK NA MK V KRIVÁNI
823 ÚPRAVA KRYTU VOZOVIEK NA MK V PODKRIVÁNI
824 ÚPRAVA KRYTU VOZOVIEK NA MK V LOVINOBANI
825 ÚPRAVA KRYTU VOZOVIEK PC V KM 2.150
830 ÚPRAVA ŽELEZNIČNÝCH PRIECESTÍ

LEGENDA:

- ROZHRANIE KATASTRÁLNYCH ÚZEMÍ
- NOVÝ STAV
- ELEKTRICKÉ VEDENIE NN
- ELEKTRICKÉ VEDENIE VN
- TELEKOMUNIKAČNÉ A DIAĽKOVÉ KÁBLE
- PLYNOVOD
- KANALIZÁCIA
- VODOVOD
- INFORMAČNÝ SYSTÉM DIALNICE
- OBJEKTY NAVRHNUTÉ DO DEMOLÁCIÍ
- SKLÁDKY ORNICE A DREVA
- STAVEBNÉ DVORY
- OBVOD STAVENISKA
- VYTYČOVACIA SIEŤ
- 267 OZNAČENIE STAVEBNÝCH OBJEKTOV
- ÚPRAVA KRYTU VOZOVIEK CIEST I. TRIEDY
- ÚPRAVA KRYTU VOZOVIEK CIEST II. A III. TRIEDY
- ÚPRAVA KRYTU VOZOVIEK NA MK A PC
- PP - KRIVÁŇSKY POTOK
- HRANICA CHVO HORNÉ POVODIE IPĽA
- ARCHEOLOGICKÉ LOKALITY
- PRAVDEPODOBNÝ VÝSKYT ARCH. LOKALITY
- PLOCHY INVENTARIZÁCIE DREVÍN
- PLOCHY MOKRADÍ
- BIOTOPY EURÓPSKEHO VÝZNAMU
- BIOTOPY NÁRODNÉHO VÝZNAMU

OCHRANNÉ PÁSMA:

ŽELEZNICA (OD OSI PRIĽAHLEJ KOĽAJE)		60 m
RÝCHLOSTNÁ CESTA (OD OSI VOZOVKY PRIĽAHLÉHO JAZD. PÁSU)		100 m
CESTY (OD OSI VOZOVKY)	- I. TRIEDY	50 m
	- II. TRIEDY	25 m
	- III. TRIEDY	18 m
ELEKTRICKÉ VEDENIE	- VZDUŠNÉ NAD 400 kV	35 m
	- VZDUŠNÉ 220-440 kV	25 m
	- VZDUŠNÉ 110-220 kV	20 m
	- VZDUŠNÉ 35-110 kV	15 m
	- VZDUŠNÉ 1-35 kV	10 m
	- KÁBLOVÉ DO 110 kV	1 m
	- KÁBLOVÉ NAD 110 kV	3 m
TELEKOMUNIKAČNÉ VEDENIETELEKOMUNIKAČNÉ VEDENIE		1.5 m
DIAĽKOVÉ KÁBLE		2 m
VODOVODNÉ A KANALIZAČNÉ POTRUBIA	- DO 500 mm	1.5 m
	- NAD 500 mm	2.5 m
PLYNOVOD DN DO 200 mm		4 m
PLYNOVOD DN DO 500 mm		8 m
PLYNOVOD DN DO 700 mm		12 m
PLYNOVOD NTL A STL		1 m

NÁRODNÁ DIAĽNIČNÁ SPOLOČNOSŤ

B.2

SÚRADNICOVÝ SYSTÉM S – JTSK	VÝŠKOVÝ SYSTÉM Bpv	TRIEDA PRESNOSTI STN 73 0422	DOPRAVOPROJEKT DOPRAVOPROJEKT a.s. BRATISLAVA DIVÍZIA ZVOLEN 960 01 Zvolen, M.R.Štefánika 4724
VYPRACOVAL Ing. Daniel PÚČEK	ZODP.PROJEKTANT Ing. Peter GRAMBLIČKA	HL.INŽ.PROJEKTU Ing. Peter GRAMBLIČKA	
KONTROLOVAL Ing. Jozef HOLÁSEK	OKRES (OBVOD) STAVBY DETVA, LUČENEC		STUPEŇ DSP / FORMÁT 14 A4
OBJEDNÁVATEĽ: NÁRODNÁ DIAĽNIČNÁ SPOLOČNOSŤ a.s. BRATISLAVA			DÁTUM 02.2016 / Č.ZÁKAZKY 7367–01
RÝCHLOSTNÁ CESTA R2 **KRIVÁŇ - LOVINOBAŇA, TOMÁŠOVCE**			MIERKA 1:10000 / Č.ARCH. 7367–01
CELKOVÁ SITUÁCIA STAVBY			Č.VÝKRESU B.2.1 / Č.SÚPRAVY