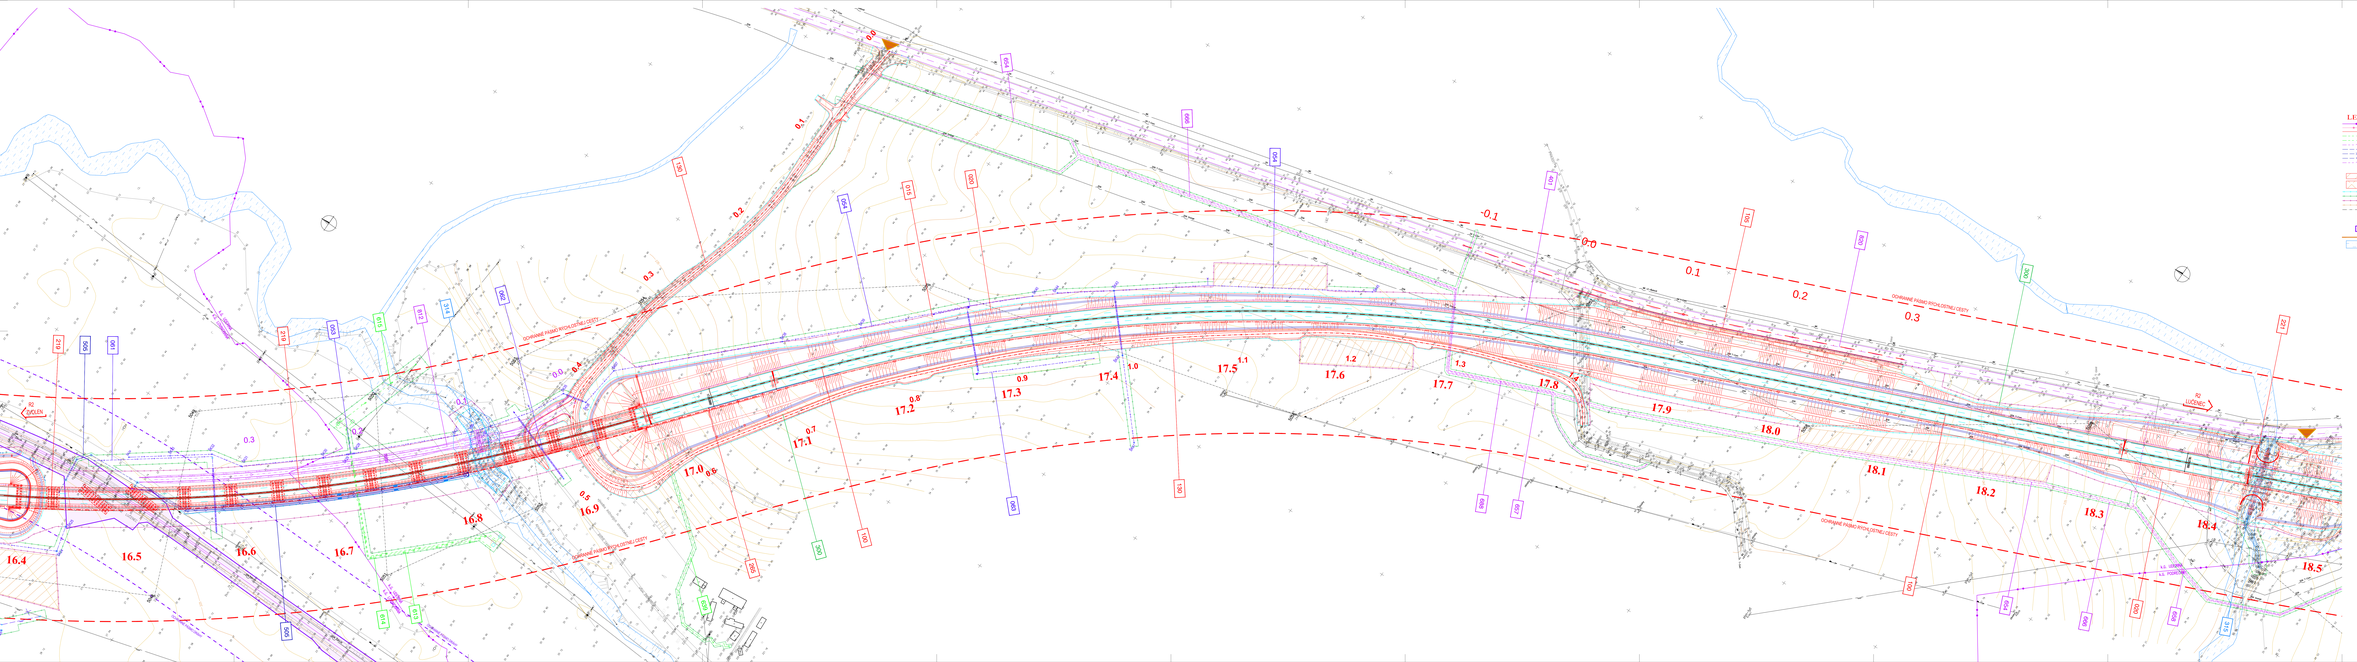

LEGENDA:

- REGULÁCIA KATASTRÁLNYCH ÚZEMÍ
- VÝKOP V ZEMI
- ELEKTRICKÉ VEDENIE NN
- ELEKTRICKÉ VEDENIE VN
- TELEKOMUNIKAČNÉ A ŠIROKOPÁSMOVÉ KÁBLE
- PLYNOVOD
- KANALIZÁCIA
- VODOVOD
- ODVODNENIE VÝSTAVBY DIAĽNICE
- ŽELEZNICA
- PLYNOVÝ VODOVOD

OCHRANNÉ PÁSMA:


- VODOVOD 2,5 m
- KANALIZÁCIA 2,5 m
- PLYNOVOD 2,5 m
- TELEKOMUNIKAČNÉ VEDENIA A ŠIROKOPÁSMOVÉ KÁBLE 2,5 m
- VEDENIE A KANALIZÁCIA PRETLAKOVÁ 2,5 m
- PLYNOVOD DO 200 mm 2,5 m
- PLYNOVOD DO 500 mm 3,0 m
- PLYNOVOD DO 700 mm 5,0 m
- PLYNOVOD NTL A ÚTL 1 m

NÁRODNÁ DIAĽNIČNÁ SPOLOČNOSŤ

VYPRACOVAL ÚZEMIE: LOVINOBAŠA, TOMÁŠOVCE			
Č.z.: 2108	PROJ. ÚZEMIE: 1:500	Číslo: 2108-DUR-R2	
Ing. Soňa PIŠTEK	Ing. Peter GRMANOVÁ	Ing. Peter GRMANOVÁ	
Ing. Jozef HLAVÁČ	DATUM: 12/2018		
NÁRODNÁ DIAĽNIČNÁ SPOLOČNOSŤ n.o. BRATISLAVA			

RÝCHLOSTNÁ CESTA R2
KRIVÁŇ - LOVINOBAŠA, TOMÁŠOVCE

KOORDINAČNÝ VÝKRES KM 16,500 - 18,500

C.1

DÁTUM			
DPP	22.10		
02.2018			2367-01
12.2018			2367-02
03.2019			2367-03
FORMÁT			
A1			
MERITKO			
1:1000			
ZODP. PROJ.			
Ing. Peter GRMANOVÁ			
ČÍSLO VÝKRESU			
C.1.10			