
 
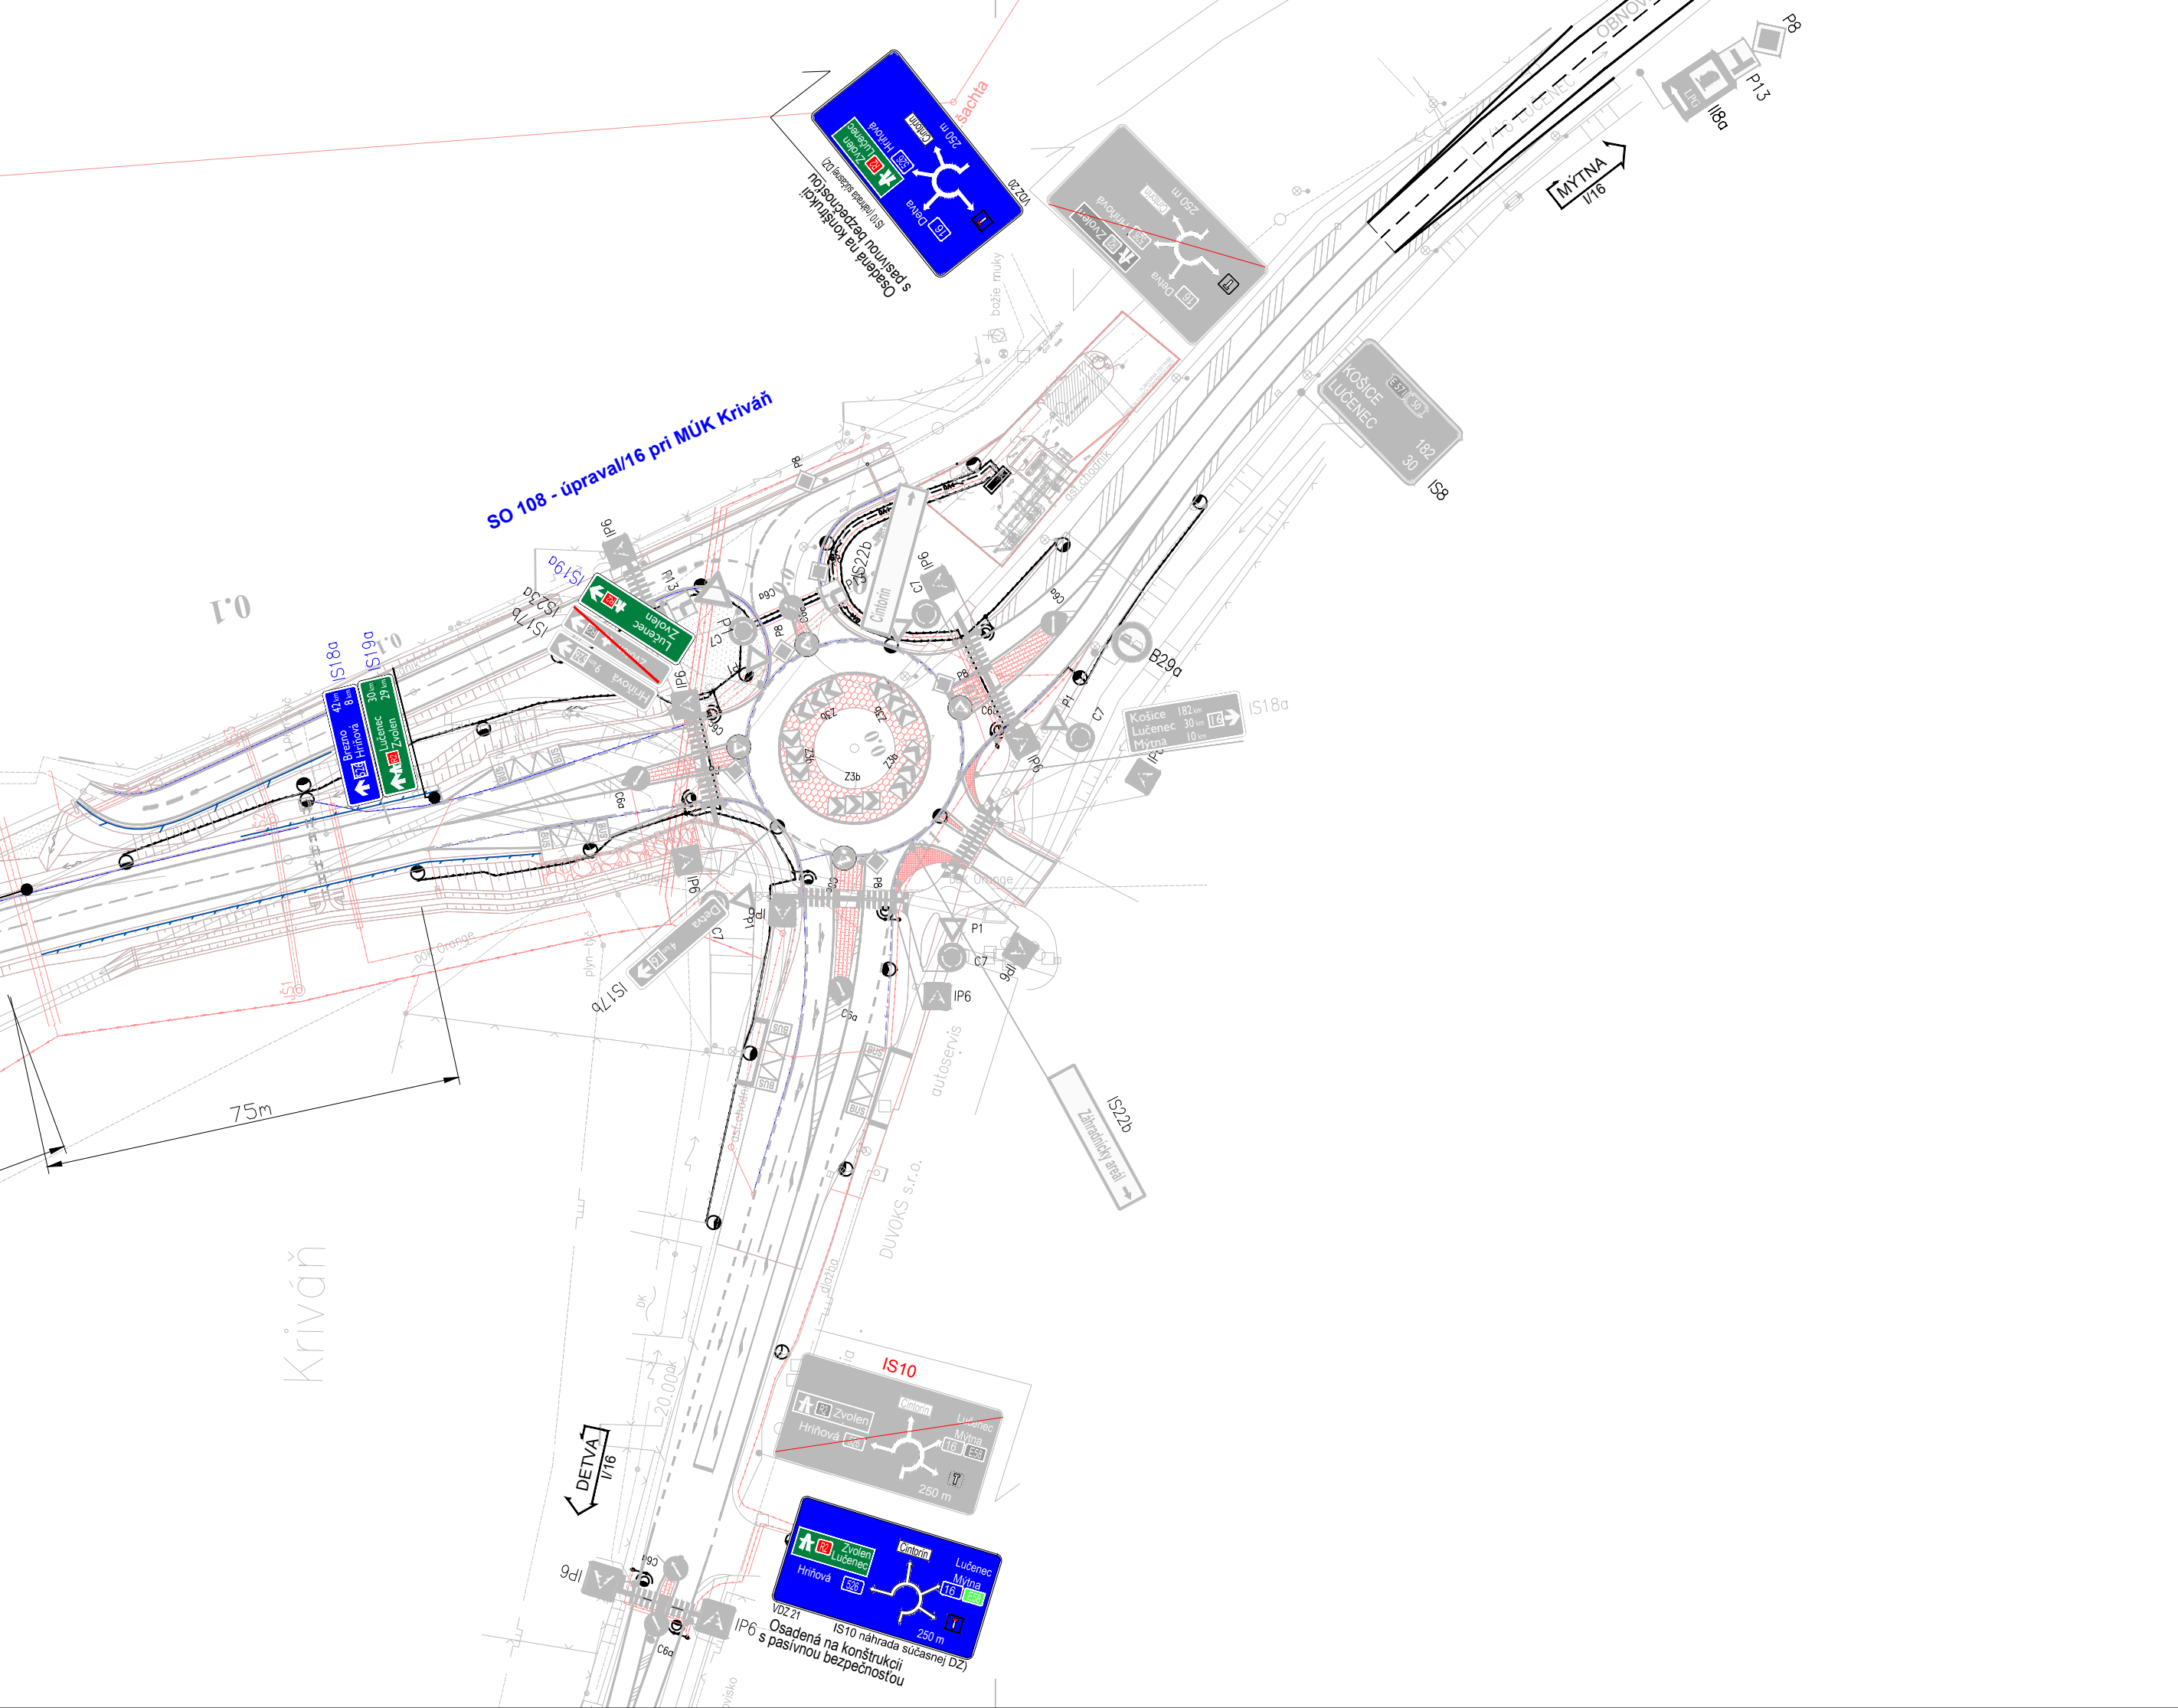



PROJEKT JE SPRACOVANÝ V SÚHLADE:
 – SO ZÁKONOM č. 8/2009 Z.z. O ČESTNEJÚ PRÁVME V ZNAJES, JEDNO NOVELIZÁCII
 – S VÝHLASENÍM č. 5/2009 Z.z., KTORÉHO ZA VÝKONNÝ ZNAČOK O ČESTNEJÚ PRÁVME V ZNAJES JEJ NOVELIZÁCII

OSADZANIE DOPRAVNÝCH ZNAČENÍ JE V TULI VÝKONNÁ ZA PRÍTOMNOSTI ZÁSTUPCOV PRÍSŤHLÝCH ODELNI DOPRAVNÝCH INSPEKTORIATOV PZ SR A PPZ SR A REŠPEKTOVAŤ ICH POŽADAVKY A NARIADENIA

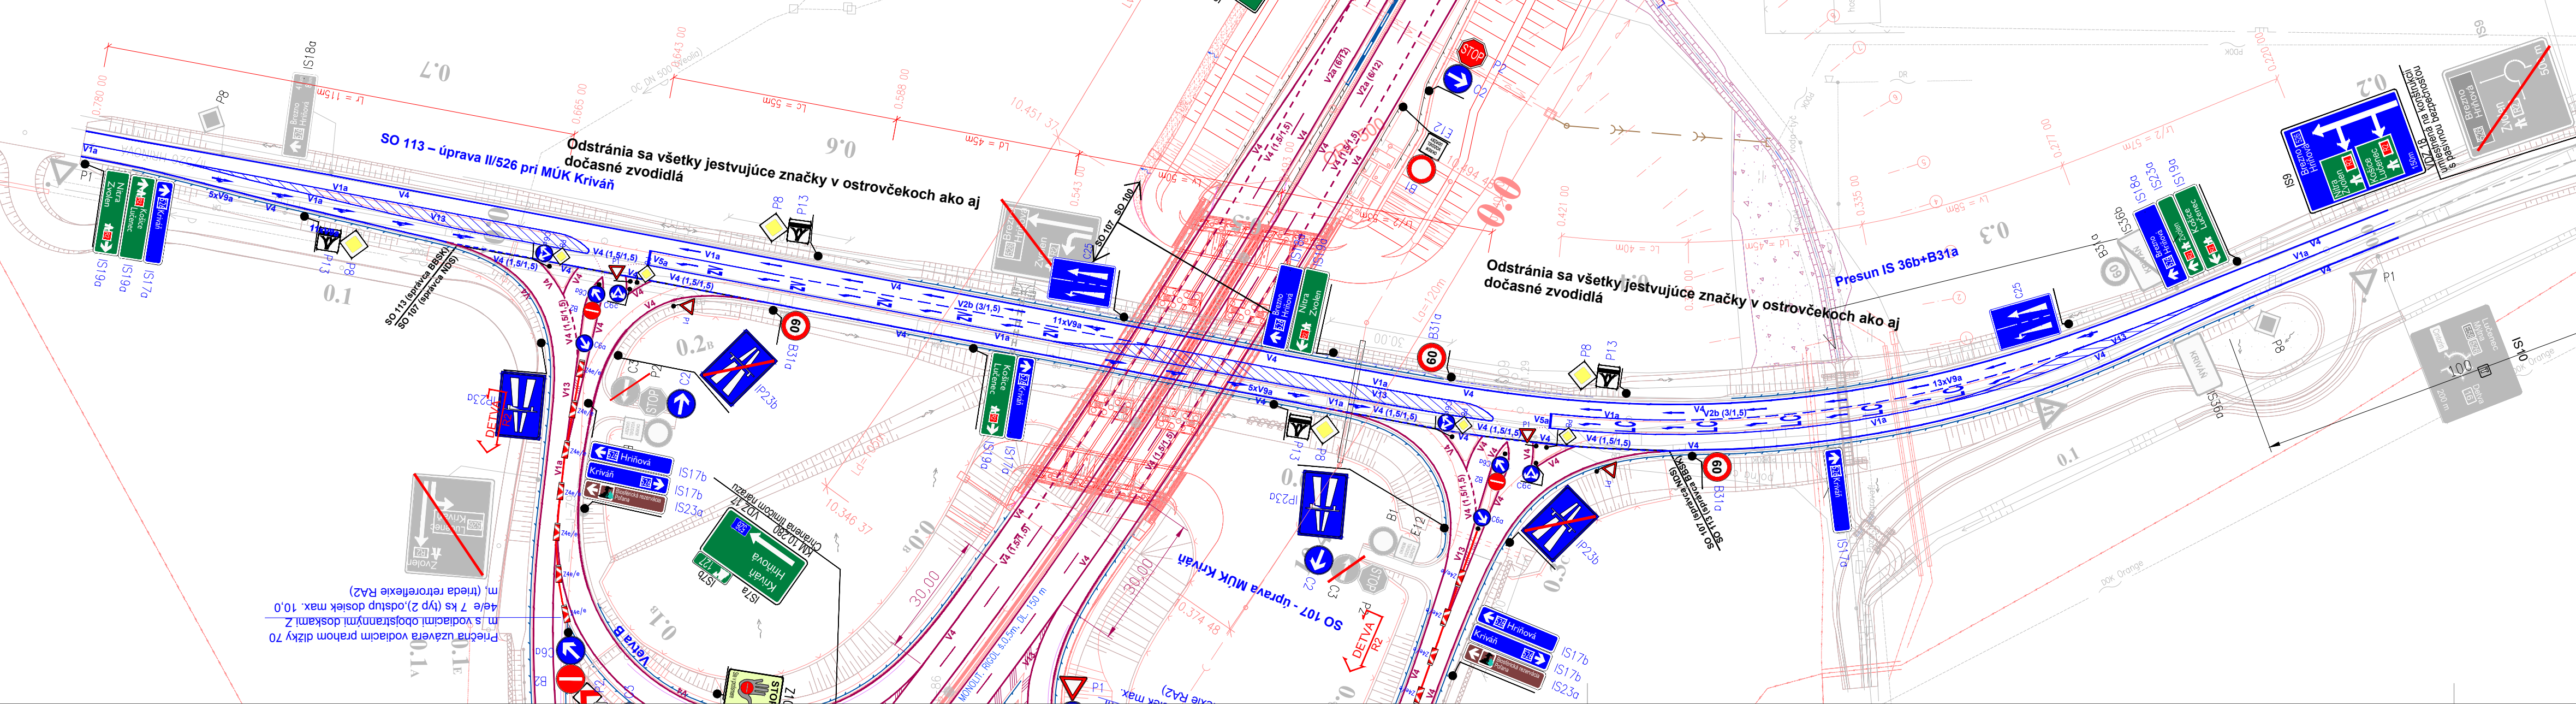

VÝKONCA: Ing. Radošev Červinka	ZODP. PRÁVNÍK: Ing. Radošev Červinka	Ing. Peter GRMELČIAK	 DOPRAVNÝ ÚSTAV Bratislava Bratislava 100 001 IČO: 36323822 DIČ: SK2016082021
KONTROLA: Ing. Radošev Červinka	VED. ÚSEKU STAV: Ing. Peter GRMELČIAK		
UDRŽOVATEL: NÁRODNÁ DRŽBAVNÁ SPOLOČNOSŤ A. S. BRATISLAVA			DOPRAVNÝ ÚSTAV Bratislava Bratislava 100 001 IČO: 36323822 DIČ: SK2016082021
RÝCHLOSTNÁ CESTA R2 KRIVÁŇ - LOVINOVA, TOMÁŠOVEC			
ČAST: C2 DOPRAVNÉ ZNAČENIE CELE STAVBY		STUPEŇ: 2 DĽŽKA: 8,34 KM	DÁTUM: 2/2016 VERZIA: 1/0001 CÝVROSKA: 3
SITUÁCIA TRVALÉHO DOPRAVNÉHO ZNAČENIA CESTY II/526 A I/16 V KRÍŽOVATKE MŤK KRIVÁŇ			

[illegible]