


PŮDORYS 1.NP (STÁVAJÍCÍ STAV + BOURÁNÍ)

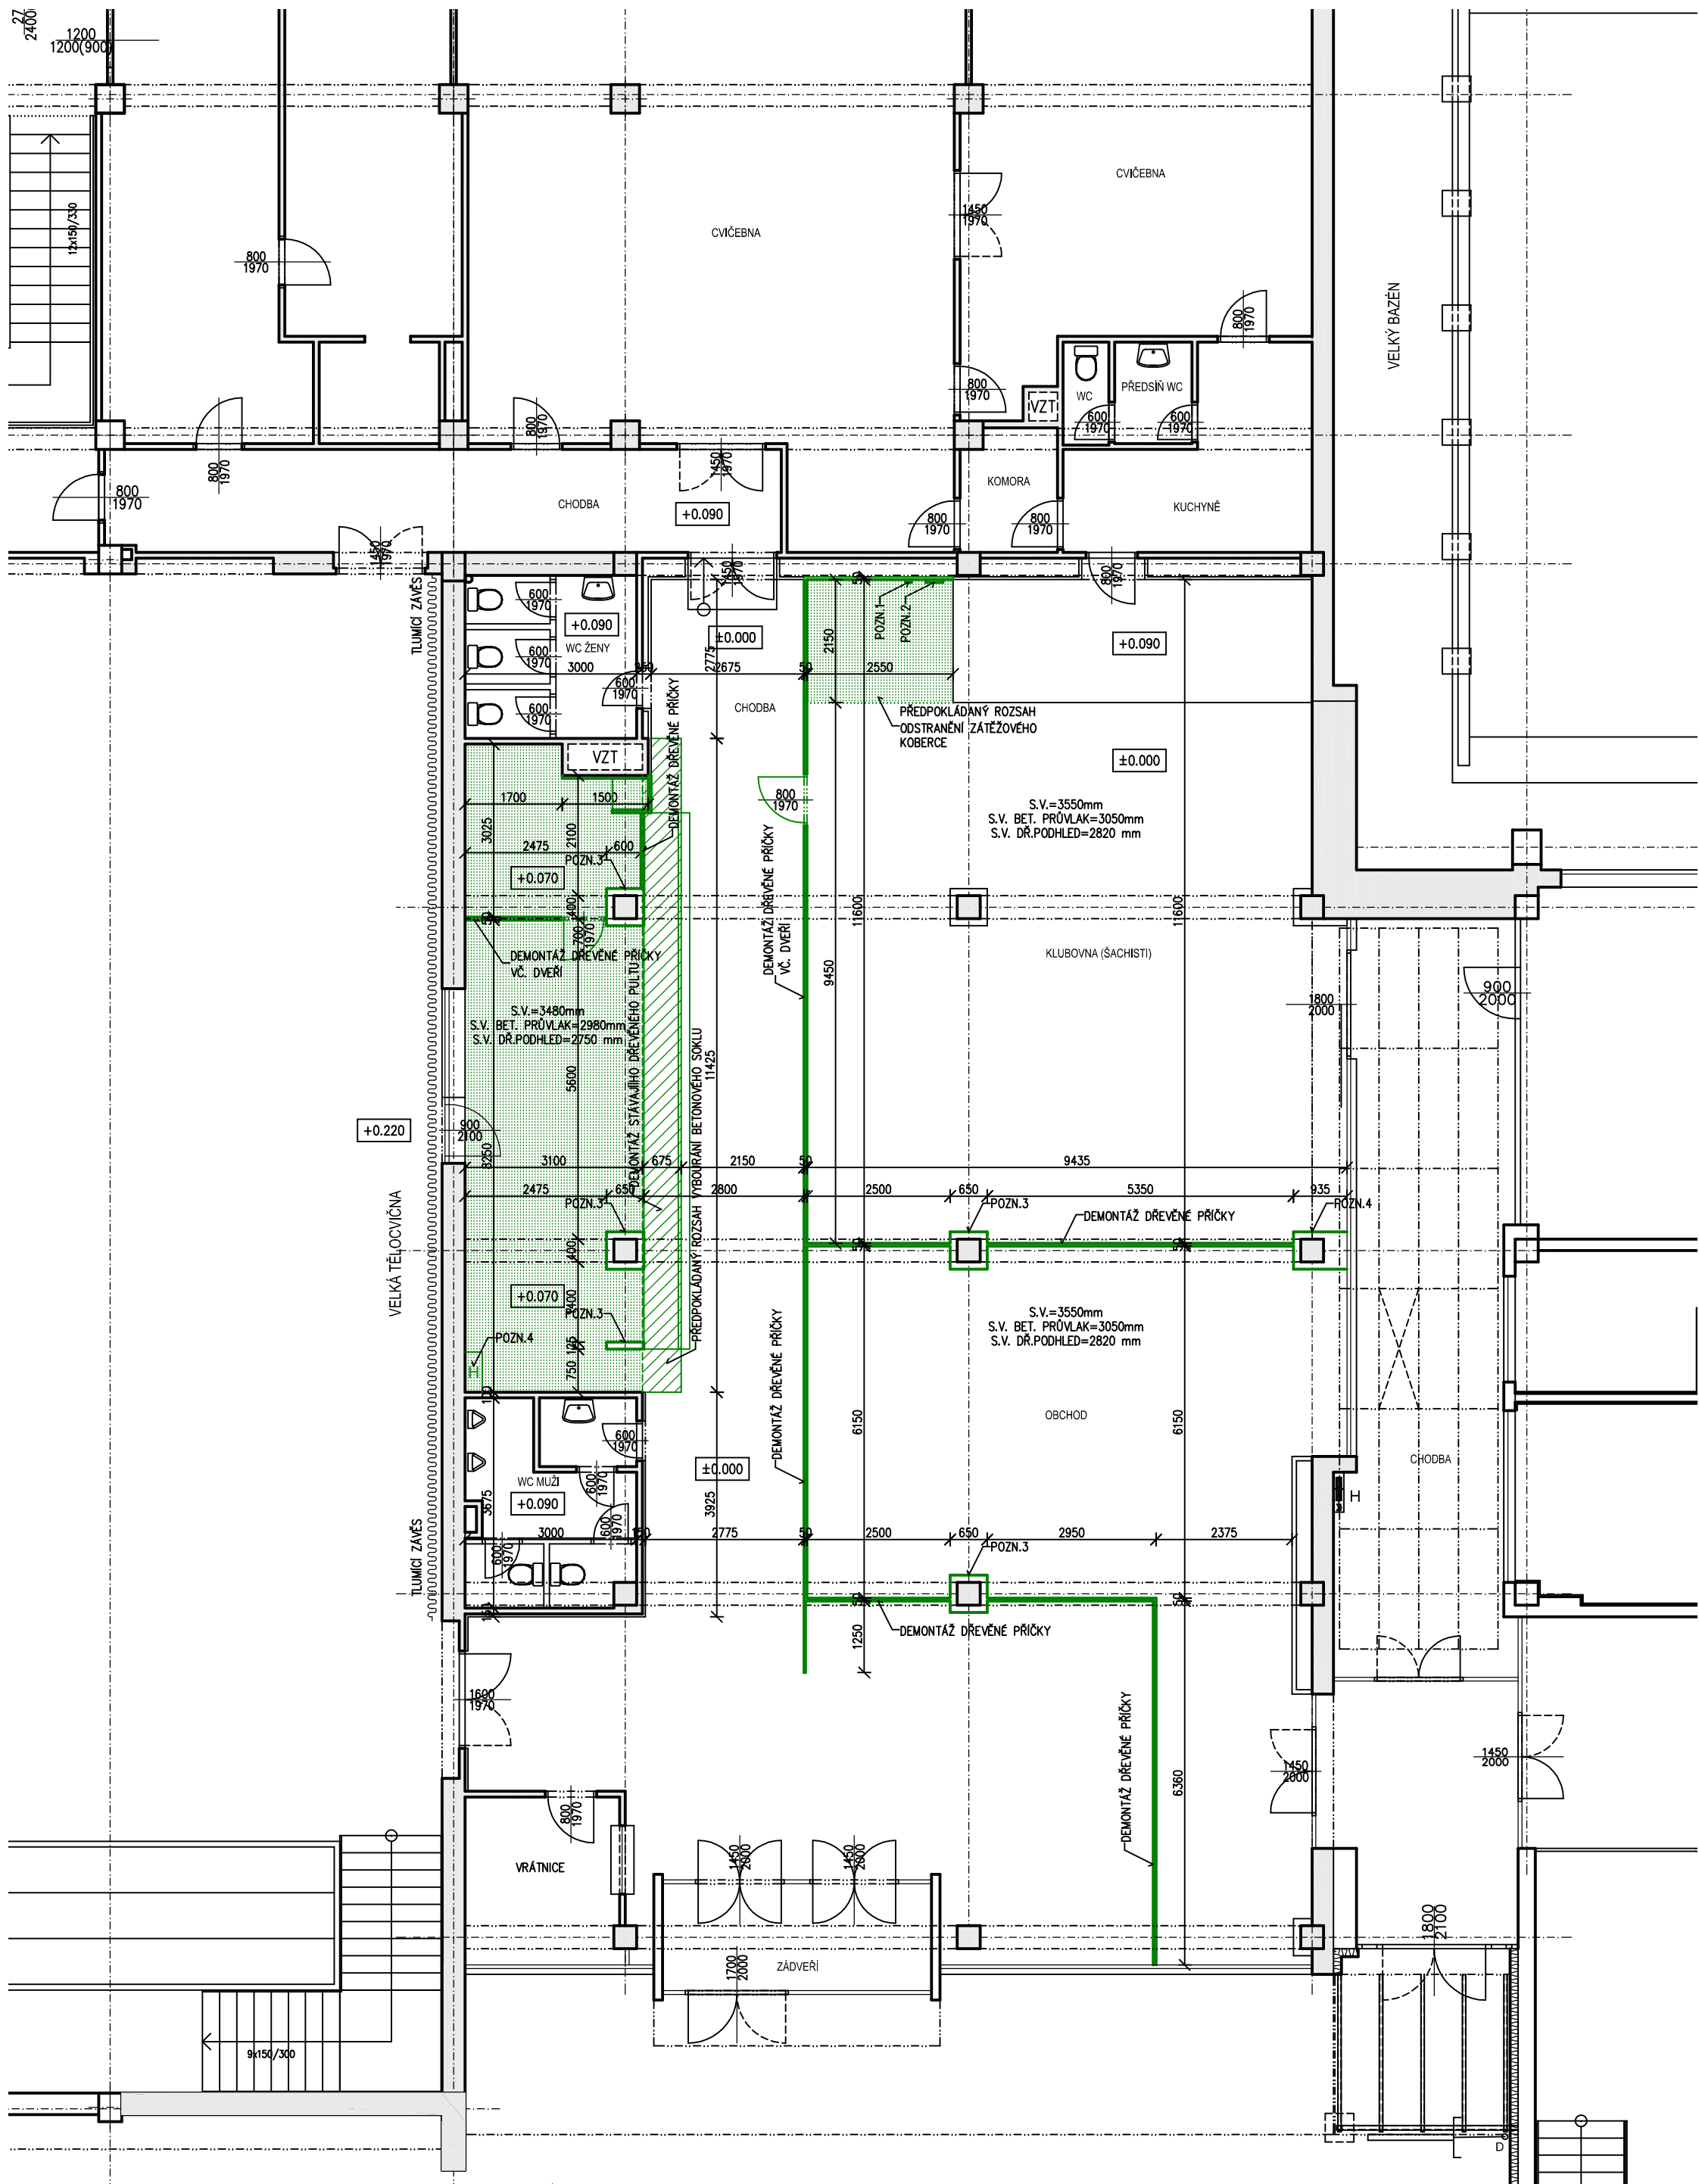

LEGENDA

- STÁVAJÍCÍ KONSTRUKCE OBJEKTU
- BOURANÉ KONSTRUKCE OBJEKTU

POZNÁMKY


- POZN.1

TELEFONNÍ ZÁSUVKA
-DEMONTÁŽ (PŘEMÍSTIT MIMO DEMONTOVANOU DŘEVĚNOU PŘÍČKU VIZ NÁVRH)
- POZN.2

NÁSTĚNNÉ HODINY
-DEMONTÁŽ (PŘEMÍSTIT MIMO DEMONTOVANOU DŘEVĚNOU PŘÍČKU VIZ NÁVRH)
- POZN.3


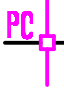

DEMONTÁŽ DŘEVĚNÉHO OBKLADU SLOUPŮ (OBKLAD ZACHOVAT, PO ZJIŠTĚNÍ MOŽNÉHO VEDENÍ STÁVAJÍCÍCH
INSTALACÍ OBKLAD OPĚT NAVRÁTIT)
- POZN.4

POŽÁRNÍ HYDRANT VNITŘNÍ
-OPATRNÁ DEMONTÁŽ STÁVAJÍCÍHO HYDRANTU (ZACHOVAT-OSADIT V NOVÉ POLOZE VIZ NÁVRH))

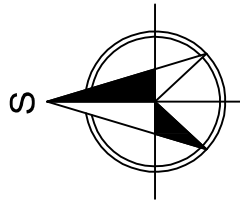

K.Ú. PELHŘIMOV (718912)

0	02/2017	PRVNÍ VYDÁNÍ	REJZEK	ING.RYBÁŘ	ING.RYBÁŘ
ČÍSLO	DATUM	POPIS ZMĚN	VYPRACOVAL	ZODP. PROJEKTANT	AUTOR

INVESTOR: <div> Město Pelhřimov Masarykovo náměstí 1 393 01 Pelhřimov</div>		PROJEKTANT ČÁSTI: <div> PC PROJEKT CENTRUM NOVÁ S.R.O.</div>		GENERÁLNÍ PROJEKTANT: <div> PC PROJEKT CENTRUM NOVÁ S.R.O.</div>	
MÍSTO STAVBY:	PELHŘIMOV	VYPRACOVAL:	REJZEK	AUTOR:	ING.RYBÁŘ
STAVEBNÍ ÚŘAD:	PELHŘIMOV	ZODP.PROJEKTANT:	ING.RYBÁŘ	ARCH. NÁVRH:	---
NÁZEV AKCE: VESTAVBA KLUBOVNY VE VSTUPNÍM VESTIBULU SPORTOVNÍ HALY				FORMÁT:	3/A4
OBJEKT: SO-01: Sportovní hala				DATUM:	01/2017
				STUPEŇ PD:	DSP
OBSAH: PŮDORYS 1.NP (STÁVAJÍCÍ STAV + BOURÁNÍ)				Č. ZAKÁZKY:	17-039
				MĚŘITKO:	1:100
				SOUBOR:	C1.dwg
				Č.VÝKRESU:	Č. PARÉ
				1.1.1	
DOKUMENTACI LZE POUŽÍVAT POUZE VE SMYSLU PŘÍSLUŠNÉ SMLOUVY O DÍLO. VÝKRES ČI JEHO ČÁST MŮŽE BÝT KOPIROVÁN NEBO JINÝM ZPŮSOBEM ROZŠÍŘOVÁN POUZE PO PŘEDCHOZÍM SOUHLASU AUTORA					